



Provincia di Bergamo



Comune di Carvico



Parco regionale dei Colli di Bergamo



Comune di Trescore Balneario



Comunità montana Valle Imagna



Comune di Alzano Lombardo



PROGETTO F.A.R.E. ARCO VERDE

Favorire l'Attuazione della Rete Ecologica: primi interventi di concretizzazione delle proposte progettuali individuate dallo Studio di Fattibilità Arco Verde

C.1 - INTERVENTI A FAVORE DELLA FAUNA ANFIBIA VALLE IMAGNA

PROGETTO DEFINITIVO ESECUTIVO

committente:

PROVINCIA DI BERGAMO

SETTORE AMBIENTE - SERVIZIO AREE PROTETTE, BIODIVERSITA' E PAESAGGIO
via Torquato Tasso, 8 - Bergamo

progettisti:

dott. biologo Alessandro Mazzoleni

pass. IV Novembre 8 - Ranica (BG)



Studio Architettura Paesaggio

di Luigino Pirola

info@studioarchitetturapaesaggio.it
www.studioarchitetturapaesaggio.it

dott. architetto paesaggista Luigino Pirola

via Plave, 1 24040 - Bonate Sopra (BG) tel 035.992674

collaboratori: dott. architetto paesaggista Valter Nava
dott. architetto Clemens C. Lecchi
dott. in architettura Giacomo Sciola

ELABORATI GRAFICI:

C.1.1 INQUADRAMENTO GENERALE

C.1.2 INQUADRAMENTO URBANISTICO

C.1.3 C.T.R. ED ESTRATTI CATASTALI

C.1.4 PLANIMETRIA INDIVIDUAZIONE INTERVENTI

C.1.5.A POZZA 1 - STATO DI FATTO CON FOTO

C.1.5.B POZZA 1 - PLANIMETRIE

C.1.5.C POZZA 1 - SEZIONI

C.1.6.A POZZA 2 - STATO DI FATTO CON FOTO

C.1.6.B POZZA 2 - PLANIMETRIE- SEZIONI


C.1.7.A POZZA 3 - STATO DI FATTO CON FOTO

C.1.7.B POZZA 3 - PLANIMETRIE- SEZIONI

C.1.8.A POZZA 4 - STATO DI FATTO CON FOTO

C.1.8.B POZZA 4 - PLANIMETRIE- SEZIONI

C.1.9 PARTICOLARI COSTRUTTIVI

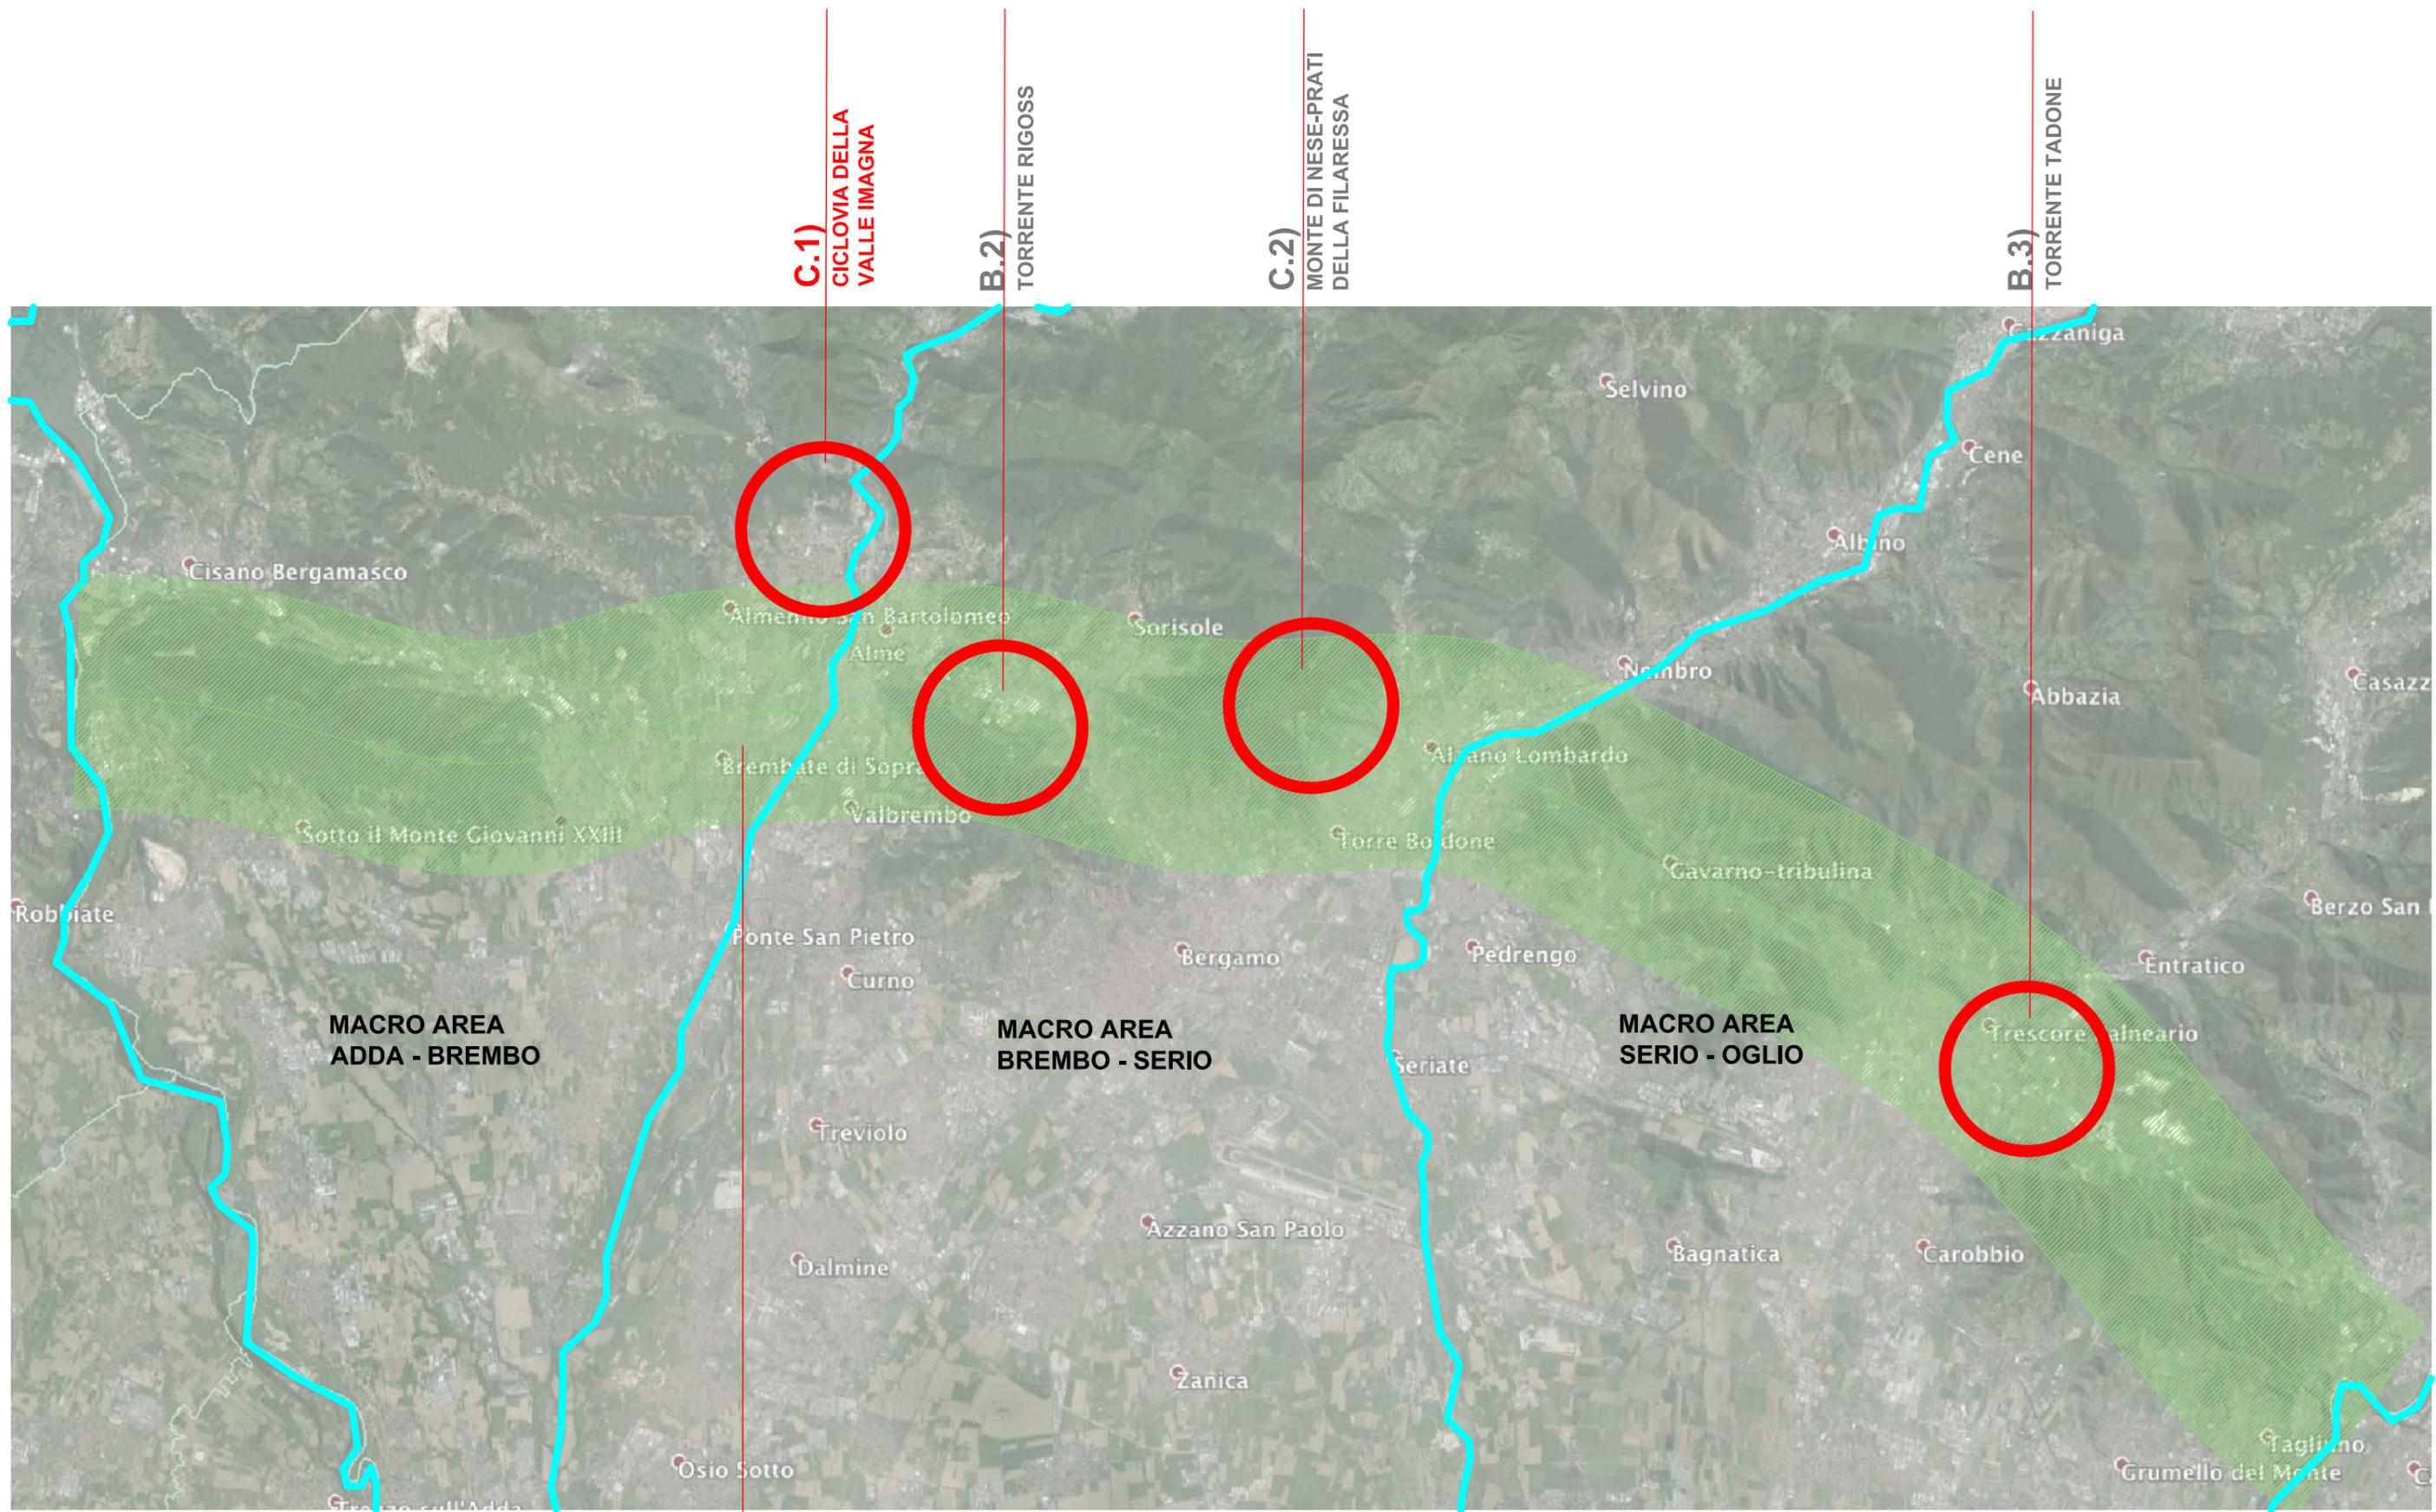

AZIONI DIFFUSE A)



SITI DI INTERVENTO LOCALIZZATI B) C)

A.1)


DISSUASORI
FAUNA
SELVATICA

C.1 - CICLOVIA VALLE IMAGNA
INQUADRAMENTO GENERALE


C.1.1




-  Corsi d'acqua
-  Vincolo Idrogeologico (R.D. 30-12-1923 n. 3.267)
-  Fascia di rispetto dei corsi d'acqua (D. Lgs. 42/2004)

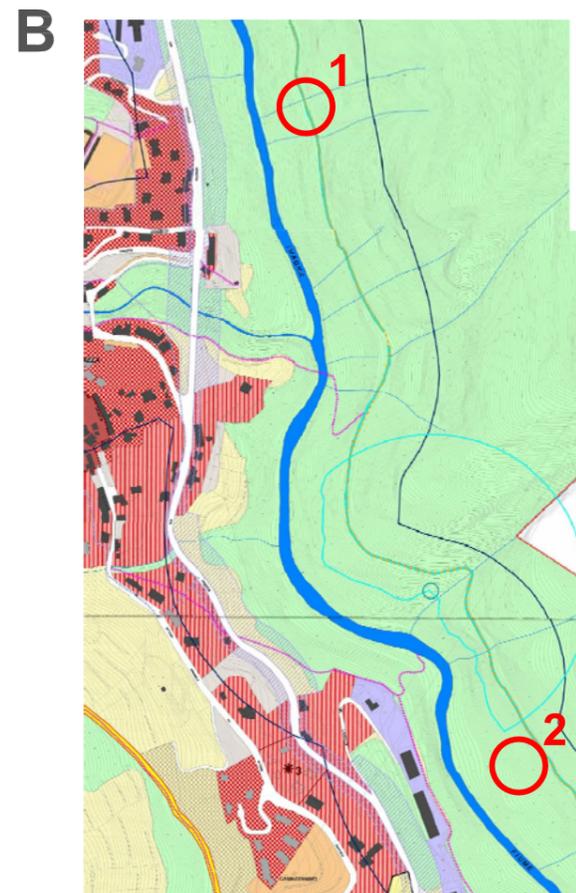

-  Confine Amministrativo
-  TIN - Tessuto di interesse naturalistico - paesistico - corridoi ecologici
-  Corsi d'acqua
-  Fascia di rispetto dei corsi d'acqua

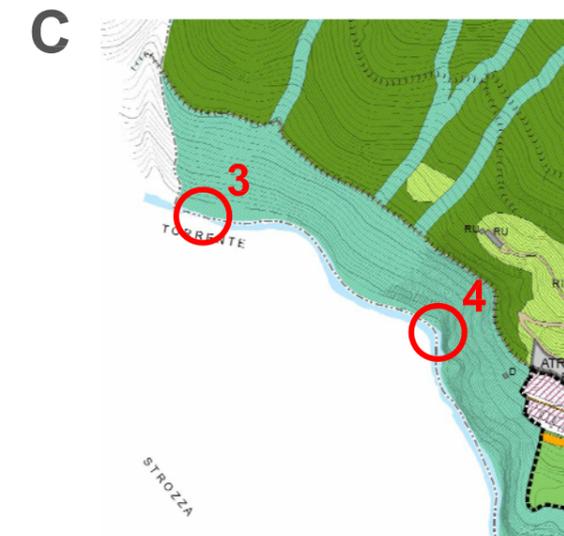

-  contesti boscati di elevato valore naturalistico
-  contesti naturali con connotazioni agrarie di valore ecologico e paesistico
-  ambiti degradati soggetti a livellamento e ripristino ambientale
-  contesti di relazione con i corsi d'acqua di elevato valore naturalistico e paesistico ambientale
-  fiume Brembo e corsi d'acqua

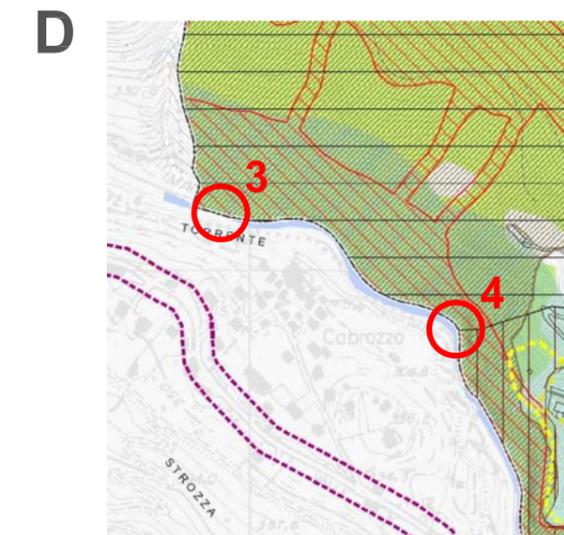

-  corsi d'acqua (D.Lgs. n.42/2004 art.142)
-  vincolo idrogeologico
-  classe IV di fattibilità geologica (L.R. 41/97- D.g.r. 6645/01)
- ELEMENTI DELLA RETE ECOLOGICA REGIONALE
-  elementi di primo livello

 interventi in progetto (per la numerazione vedere le tavole successive)

A PGT - DOCUMENTO DI PIANO - TAV. C04
CARTA DEI VINCOLI


ESTRATTI DA PGT
COMUNE DI STROZZA

B PGT - PIANO DELLE REGOLE - TAV. PR01a/b
AZZONAMENTO

C PGT - DOCUMENTO DI PIANO - TAV.10-C
PREVISIONI DI PIANO

ESTRATTI DA PGT
COMUNE DI UBIALE CLANEZZO


D PGT- DOCUMENTO DI PIANO - TAV.9
VINCOLI E TUTELE AMBIENTALI SOVRAORDINATI

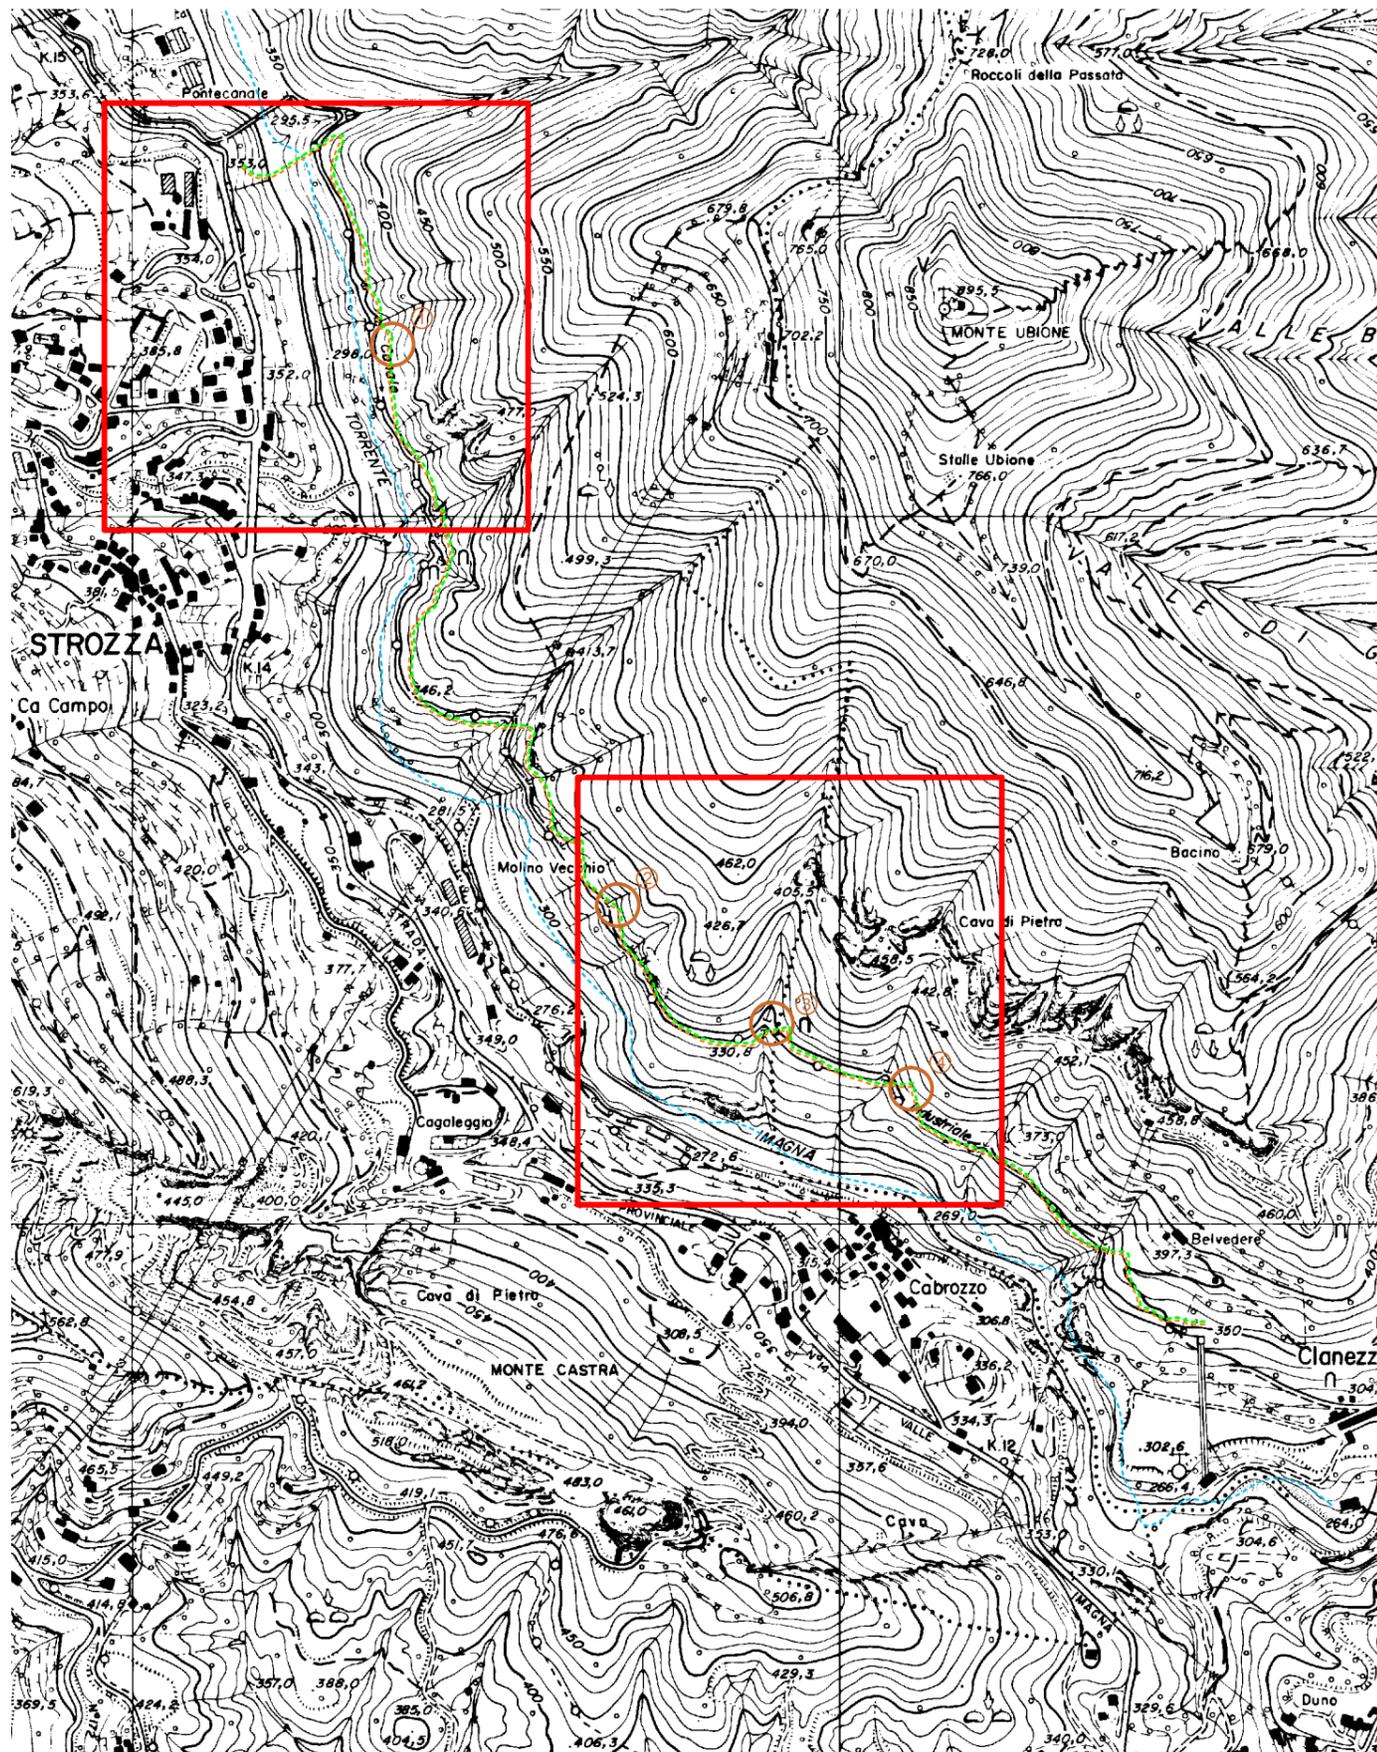

CARTA TECNICA REGIONALE DELLA LOMBARDIA - SCALA 1:10000



ESTRATTO CATASTALE DA GEOPORTALE REGIONE LOMBARDIA AREA 1

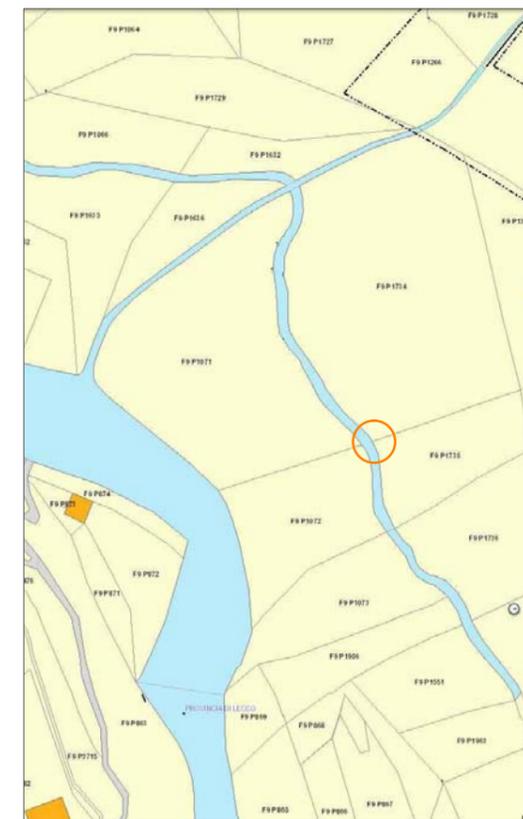

ESTRATTO CATASTALE DA GEOPORTALE REGIONE LOMBARDIA AREA 2



ESTRATTO CATASTALE DA GEOPORTALE REGIONE LOMBARDIA AREE 3-4

LEGENDA DELLE AREE DI INTERVENTO:

- 1 - COMUNE DI STROZZA
CICLOVIA DELLA VALLE IMAGNA
COMUNITÀ MONTANA DELLA VALLE IMAGNA
- 2 - COMUNE DI STROZZA
FOGLIO 9 MAPPALI 1735 - 1736
SIG. VASSALLI PIETRO
- 3 - COMUNE DI STROZZA E DI UBIALE
CLANEZZO _ RETICOLO IDRICO
MINORE (CLASSIFICATO COME P02
NEL PGT DEL COMUNE DI STROZZA)
- 4 - COMUNE DI UBIALE CLANEZZO
FOGLIO 9 MAPPALE 919
SOCIETÀ MONTE UBIONE SPA



ORTOFOTO - SCALA 1:10000



FOTO 1



FOTO 2




FOTO 3

LEGENDA DEGLI INTERVENTI:

- 1 - CREAZIONE DI ZONA UMIDA CON COLLEGAMENTO A GRIGLIATO ESISTENTE
- 2 - CREAZIONE DI ZONA UMIDA IN SITO DETTO "FONTANA"
- 3 - CREAZIONE DI ZONA UMIDA IN SITO DETTO "FONTANINO"
- 4 - CREAZIONE DI ZONA UMIDA CON RICOLLOCAZIONE DI MASSI DI RISULTA

LEGENDA DEI LUOGHI:


- FOTO 1 - PONTE-CANALE PEDONALE ACCESSO DA STROZZA
- FOTO 2 - PASSAGGIO SOTTO COSTONE
- FOTO 3 - ACCESSO CARRABILE DA UBIALE CLANEZZO

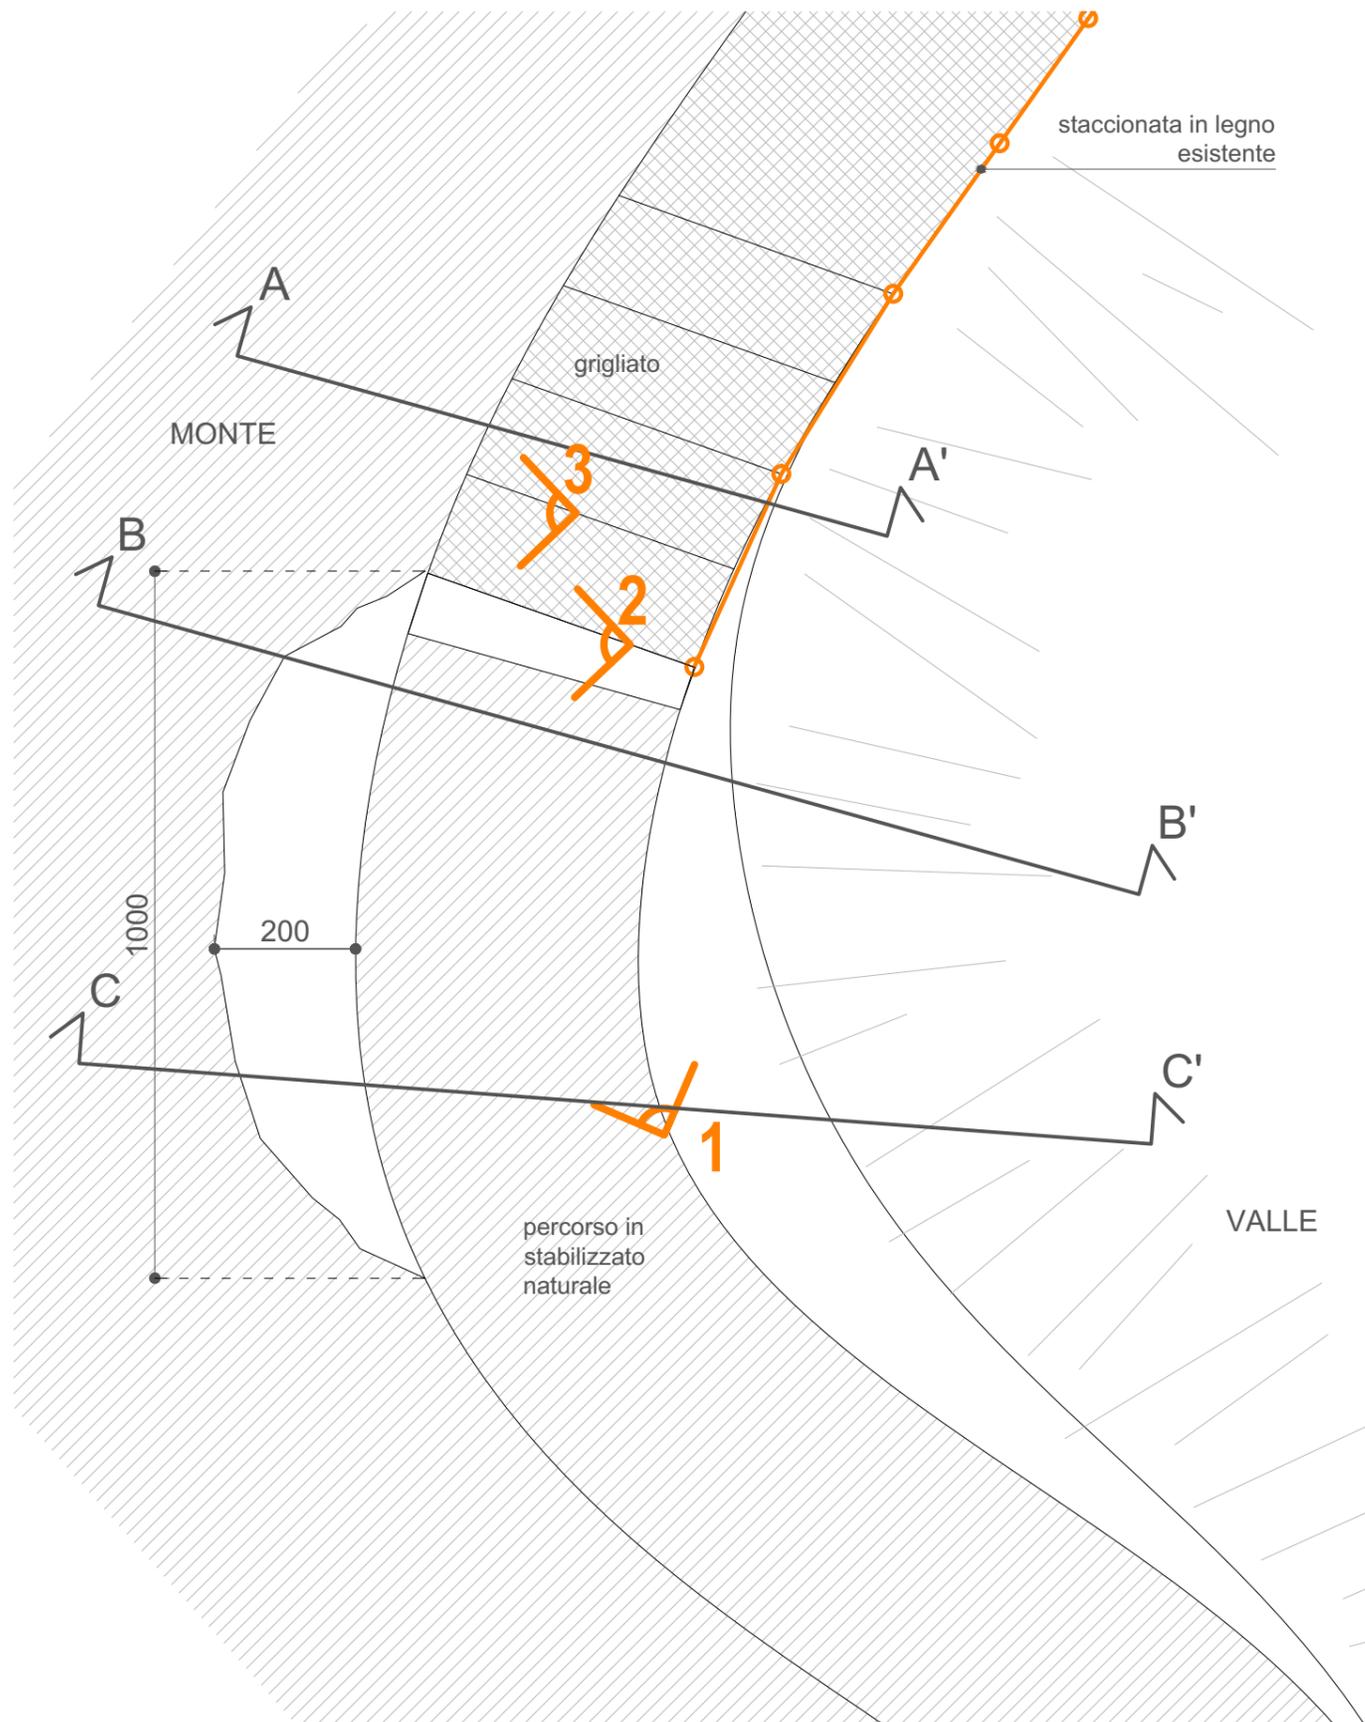

POZZA 1 - STATO DI FATTO
SCALA 1:100



FOTO 1

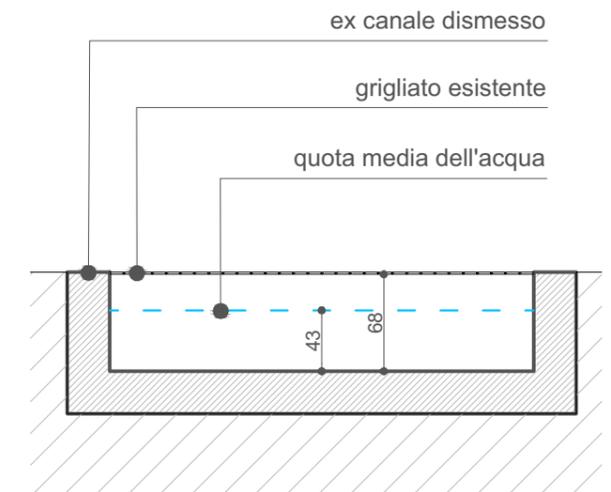

SEZIONE A-A'
SCALA 1:50


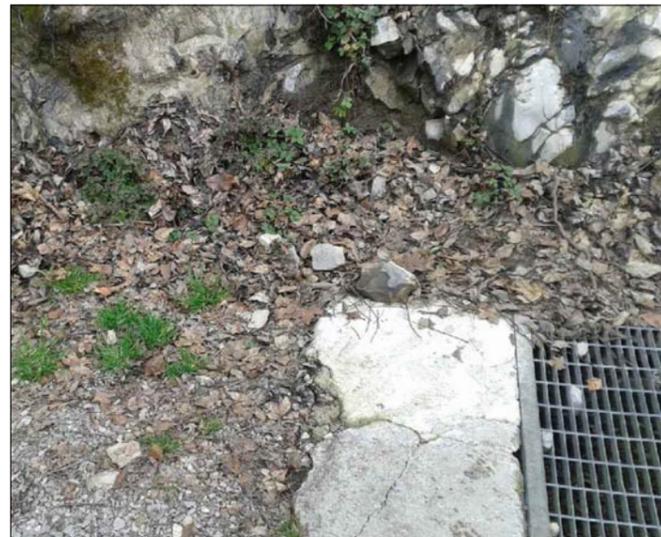



FOTO 2



FOTO 3

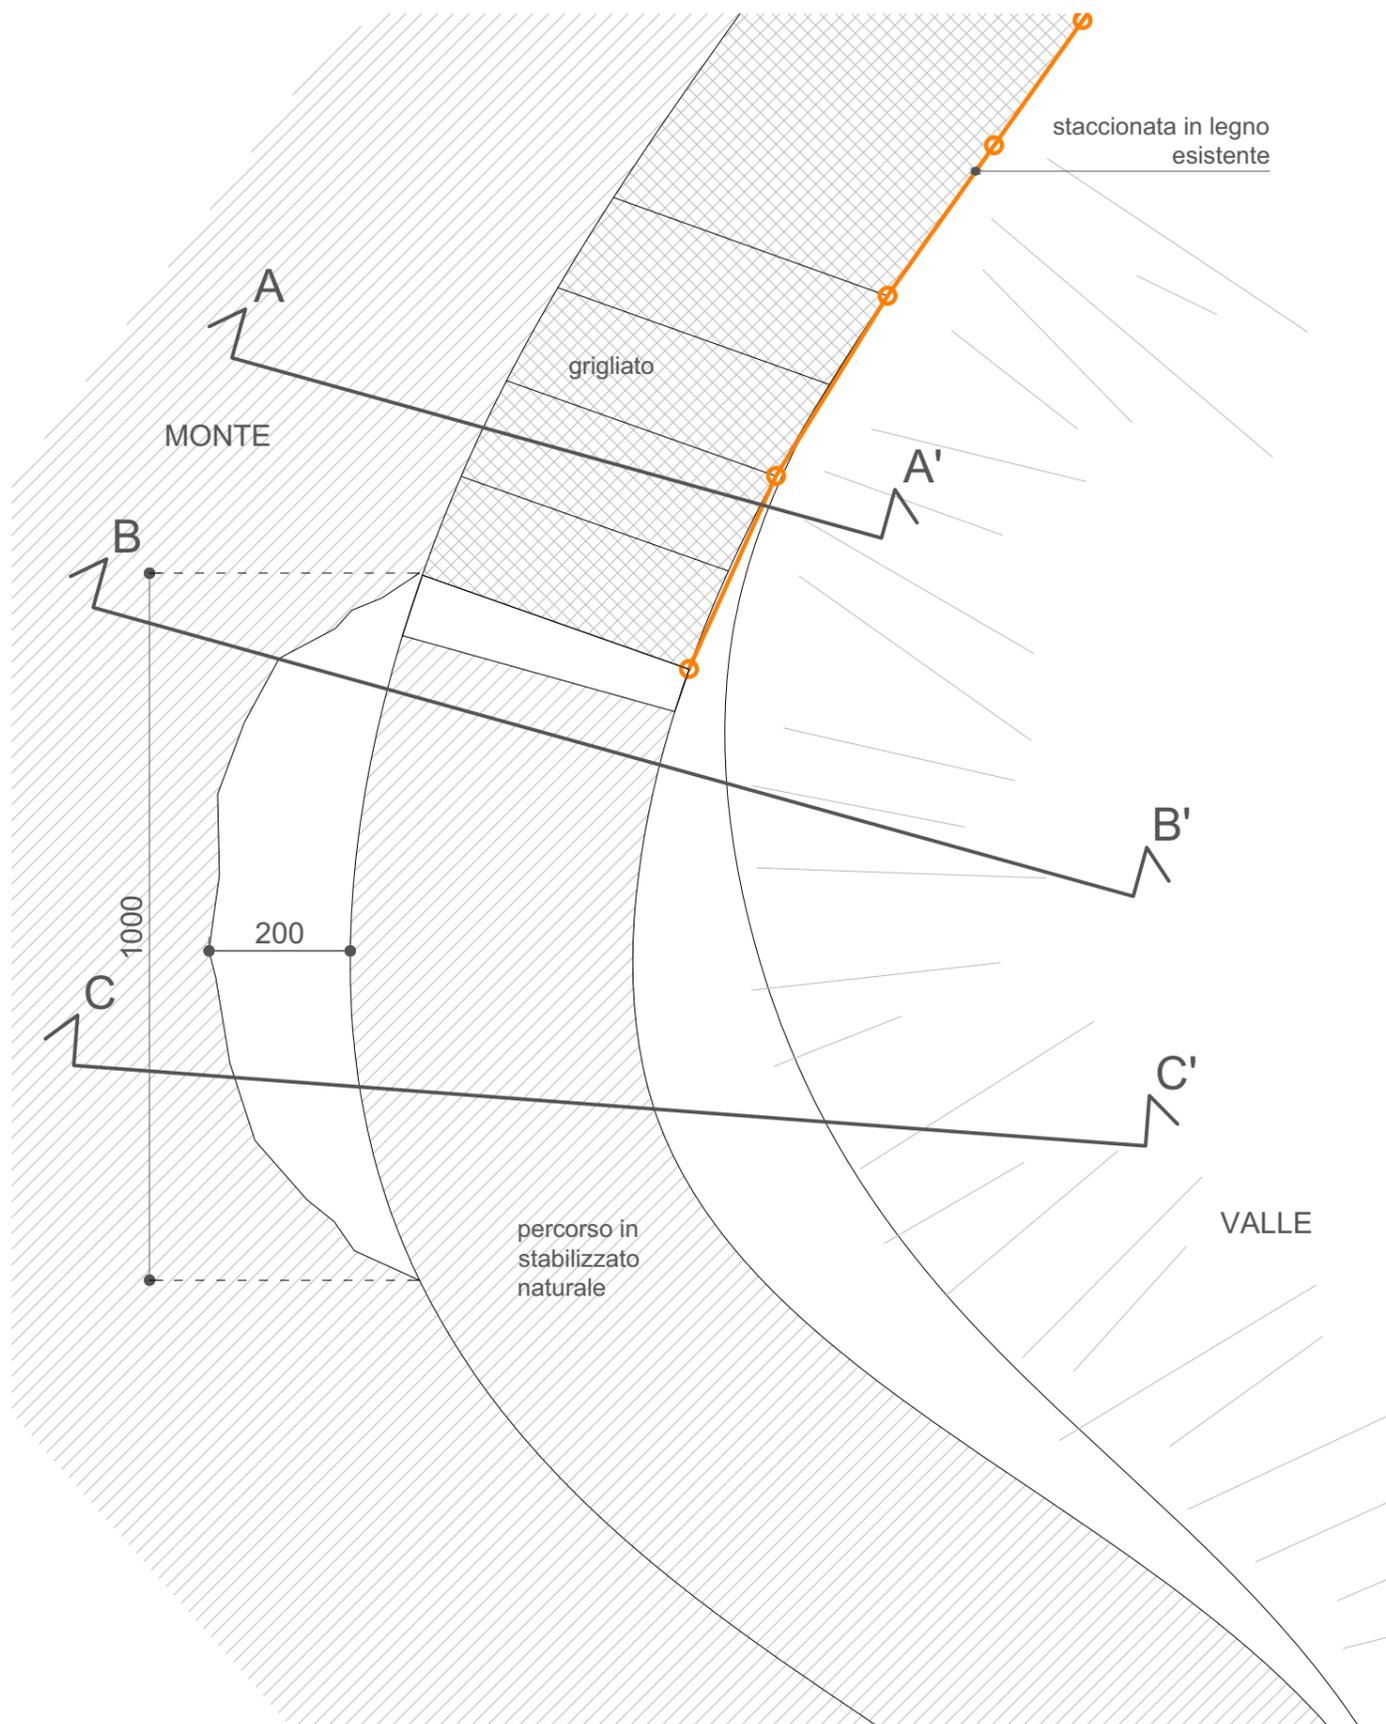


POZZA 1 - STATO DI FATTO
SCALA 1:100

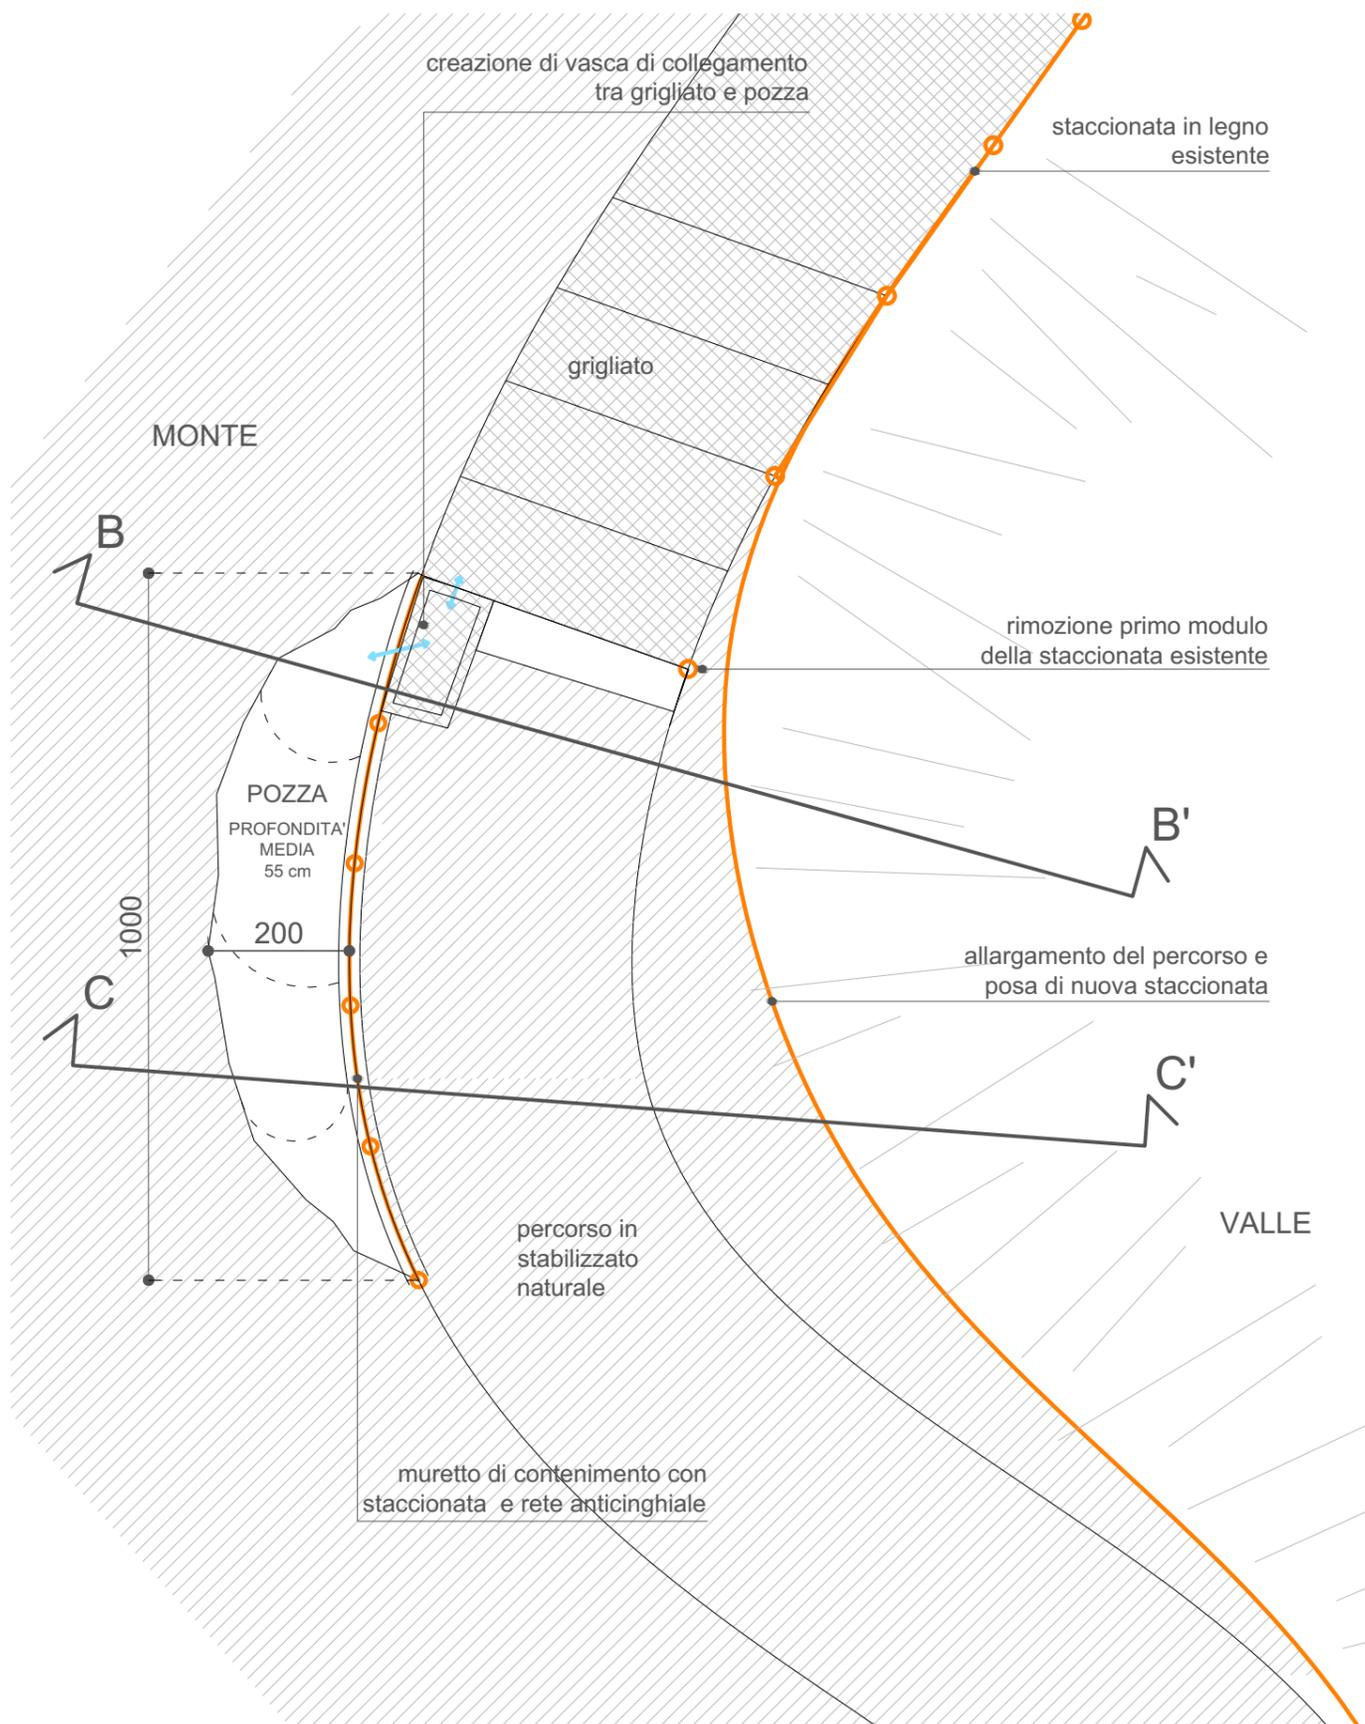

POZZA 1 - PROGETTO
SCALA 1:100

SEZIONE B - B'
SCALA 1:50

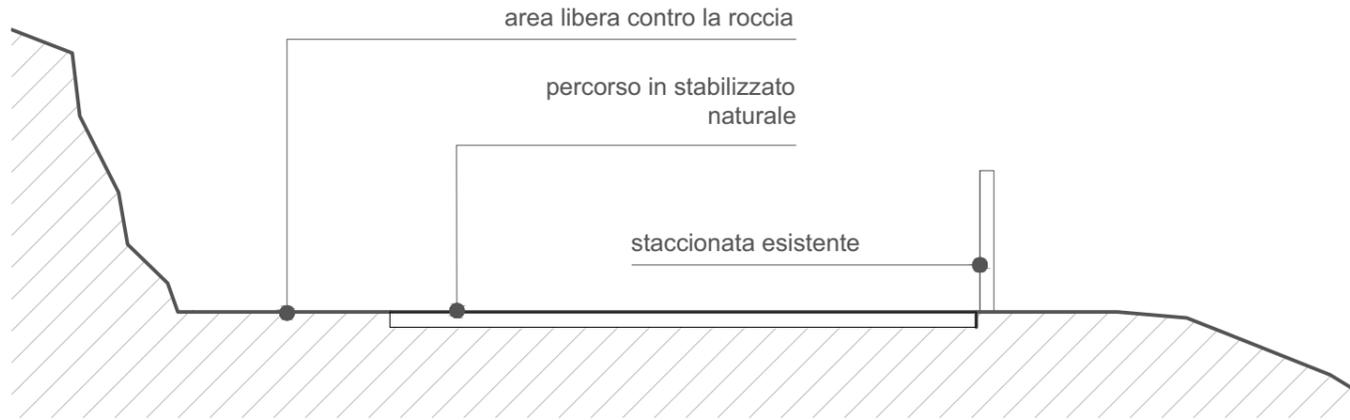


STATO DI FATTO


SEZIONE C - C'
SCALA 1:50




STATO DI FATTO

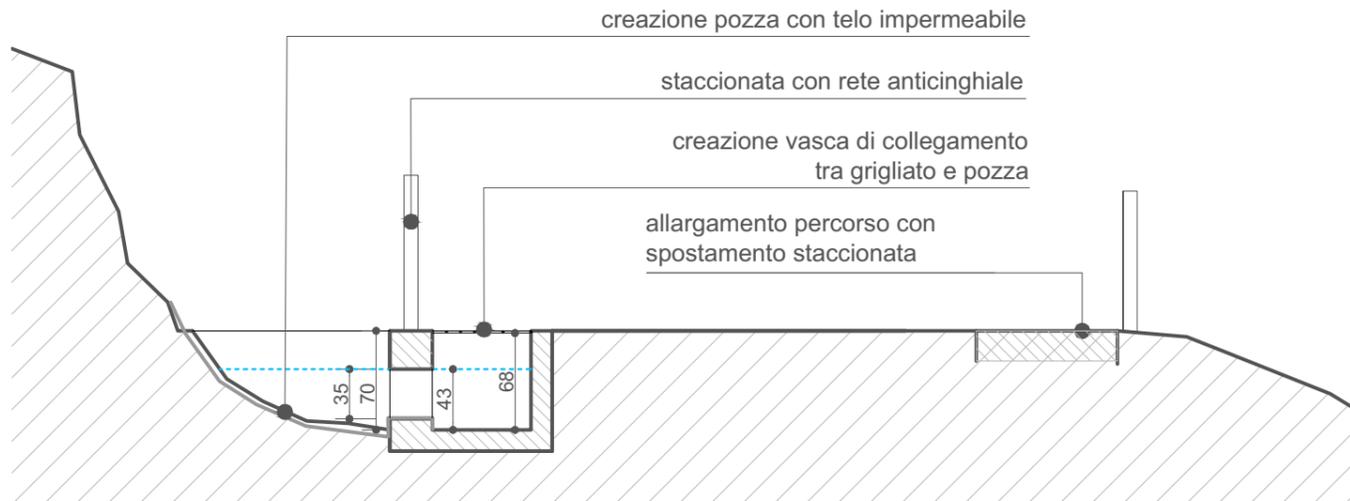

PROGETTO

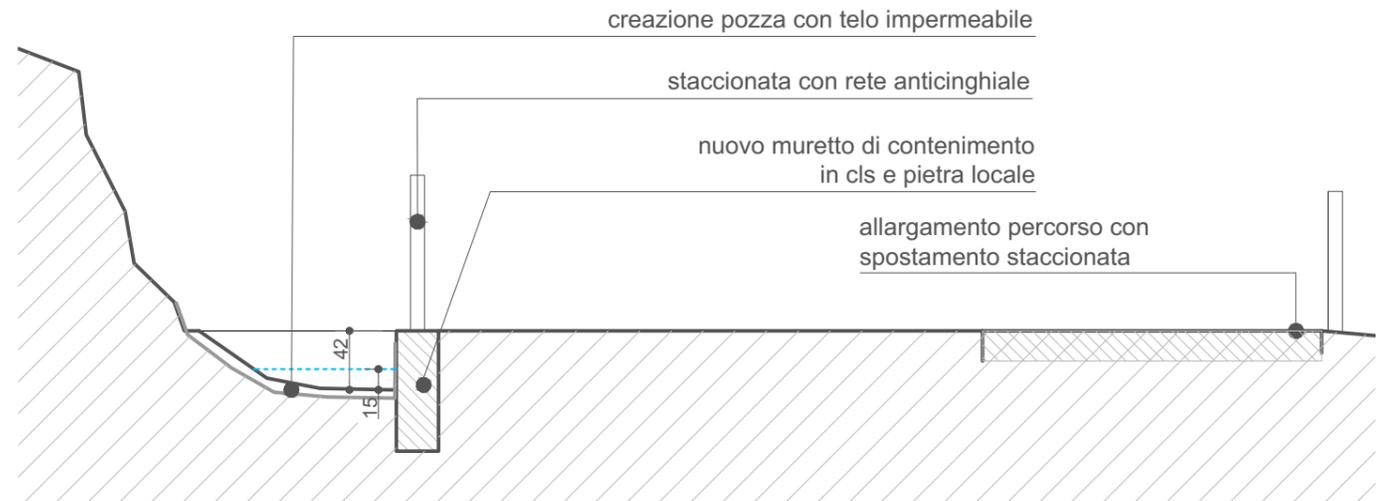

PROGETTO

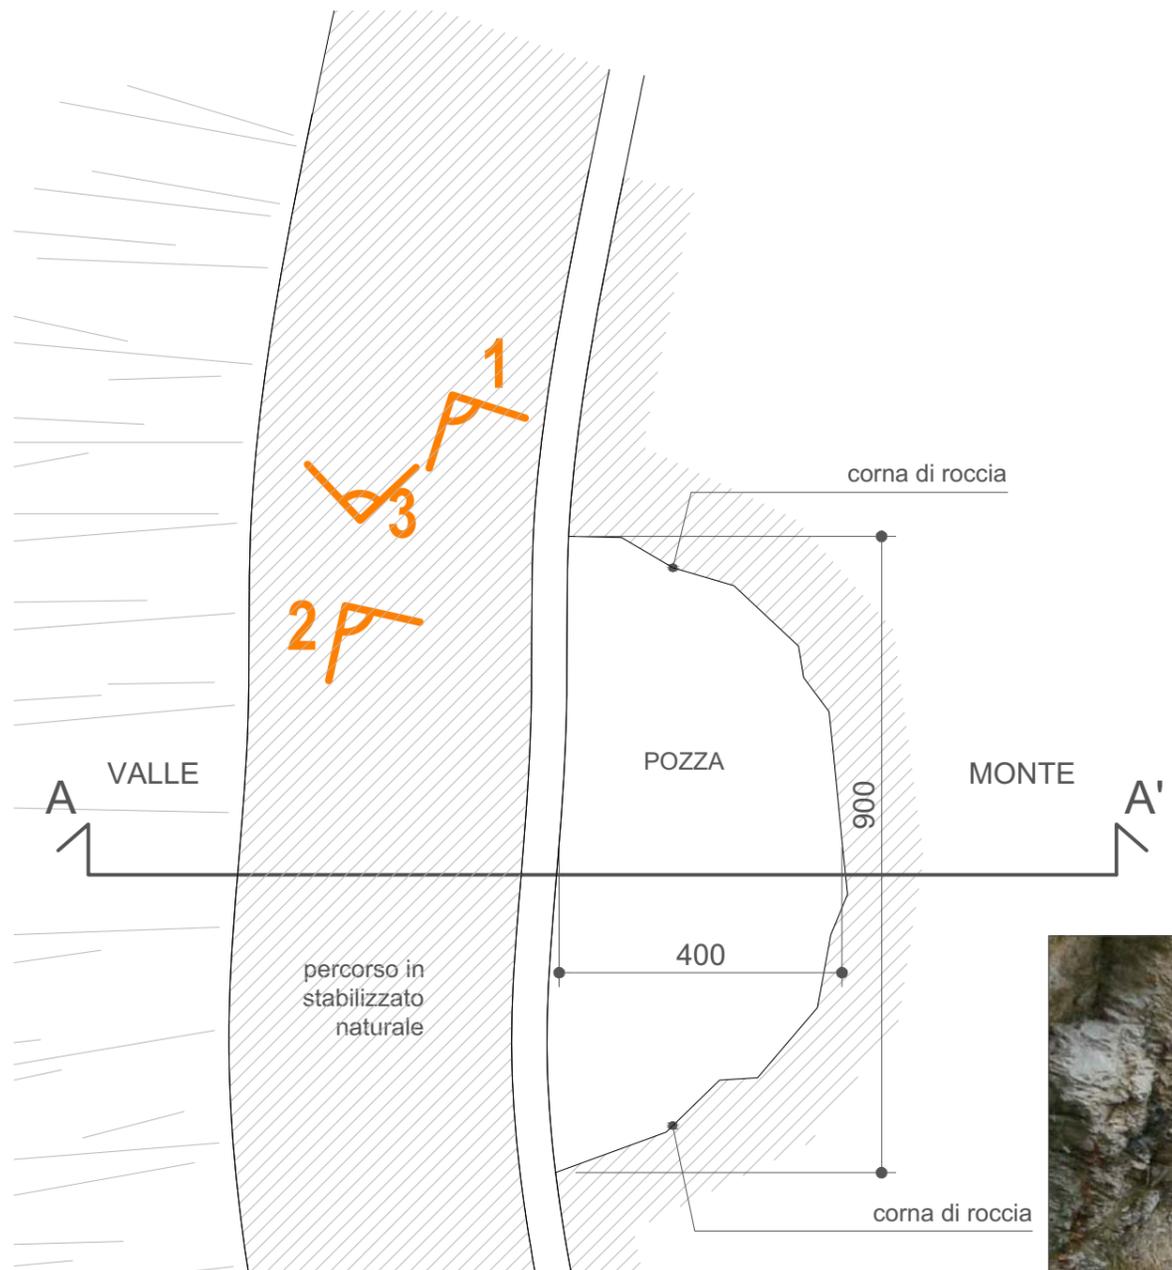

POZZA 2 - STATO DI FATTO
SCALA 1:100



FOTO 1

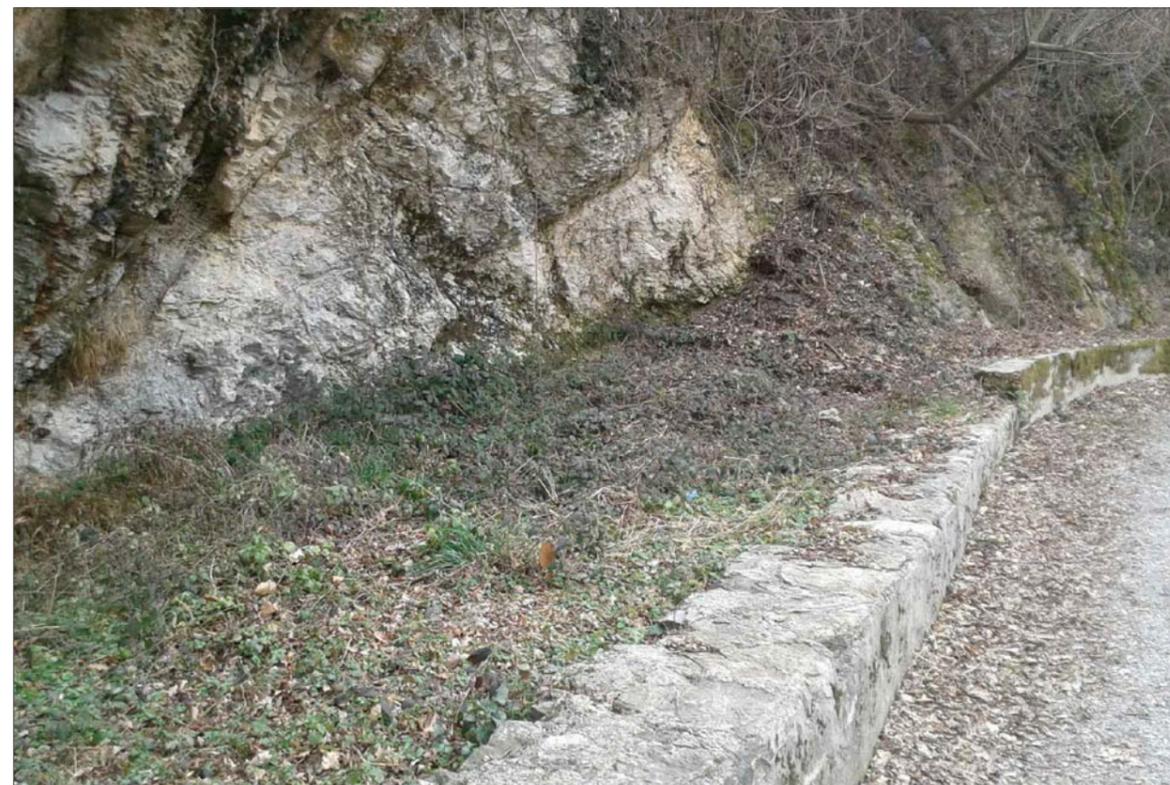


FOTO 2



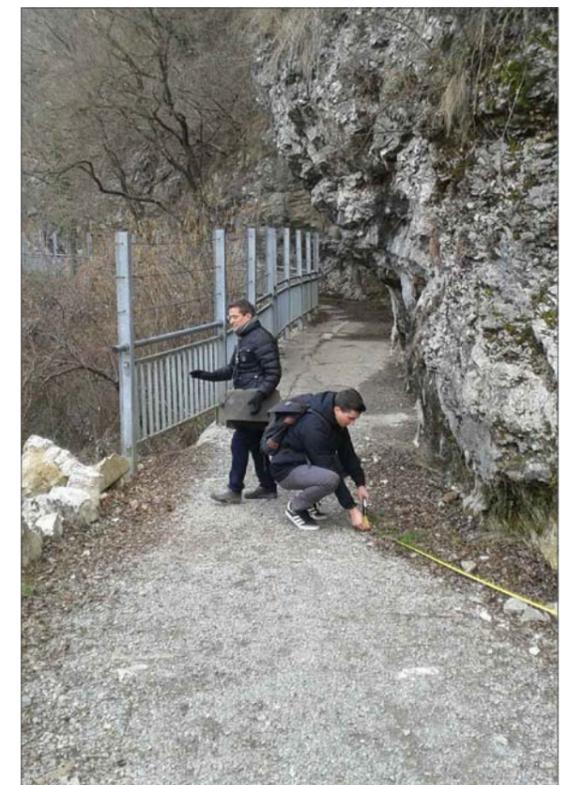


FOTO 3

POZZA 2 - STATO DI FATTO
SCALA 1:100

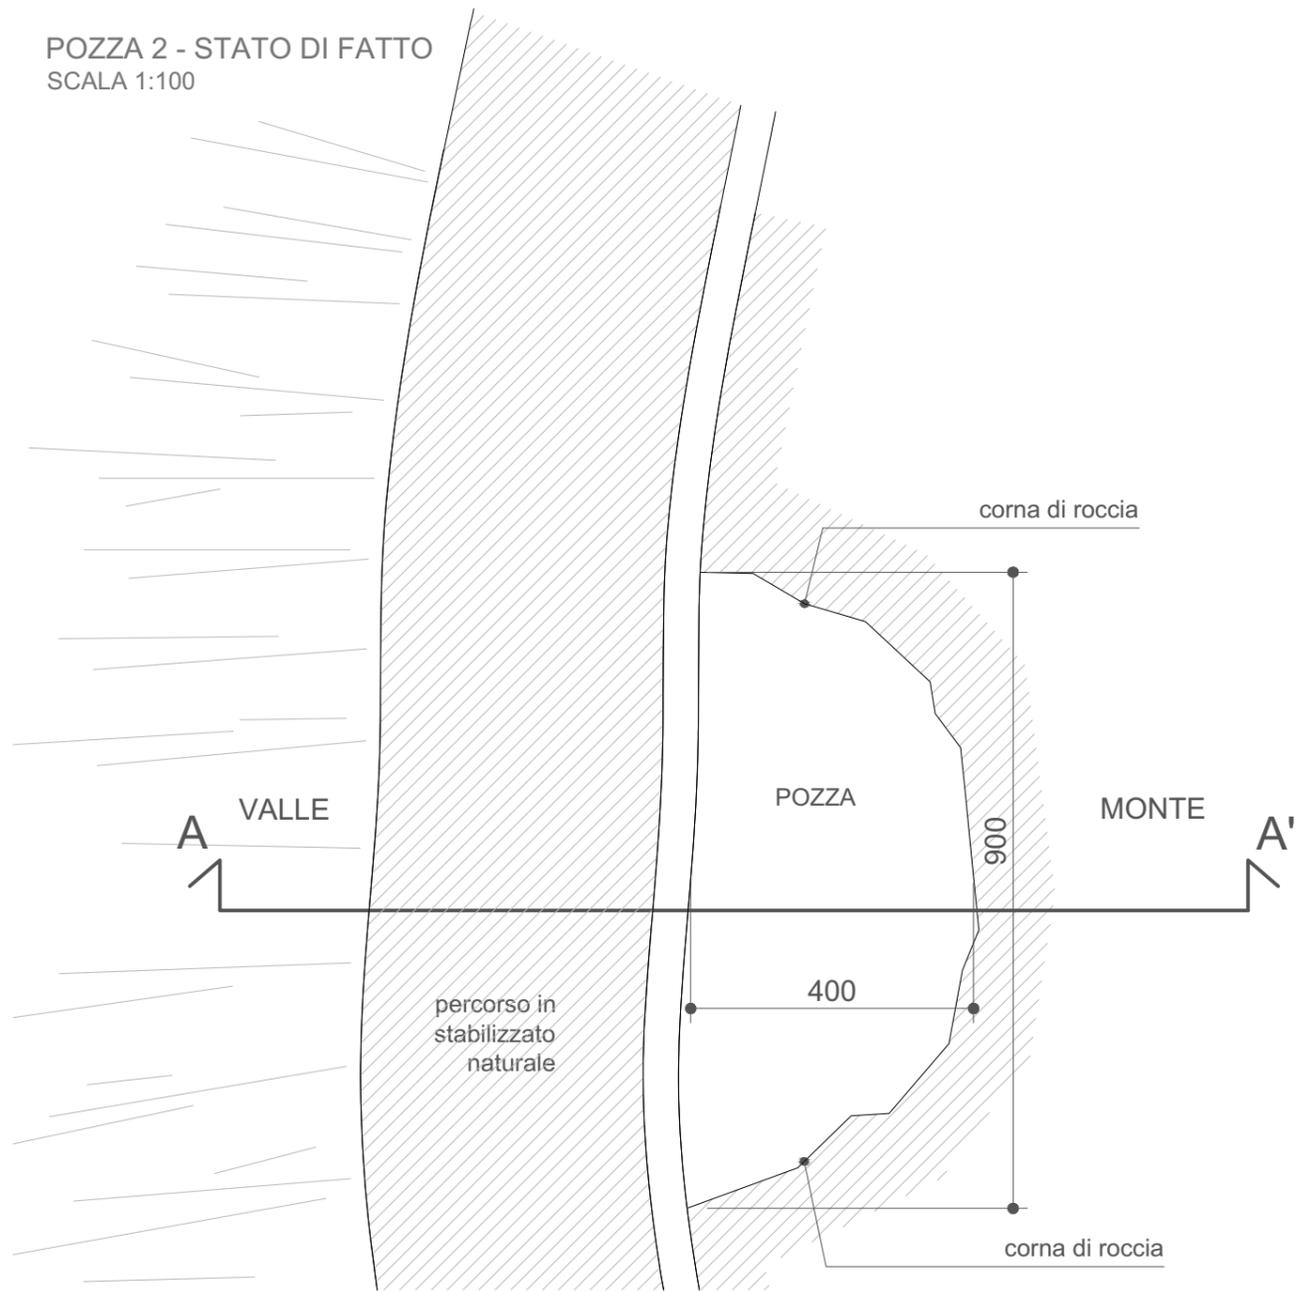

POZZA 2 - PROGETTO
SCALA 1:100

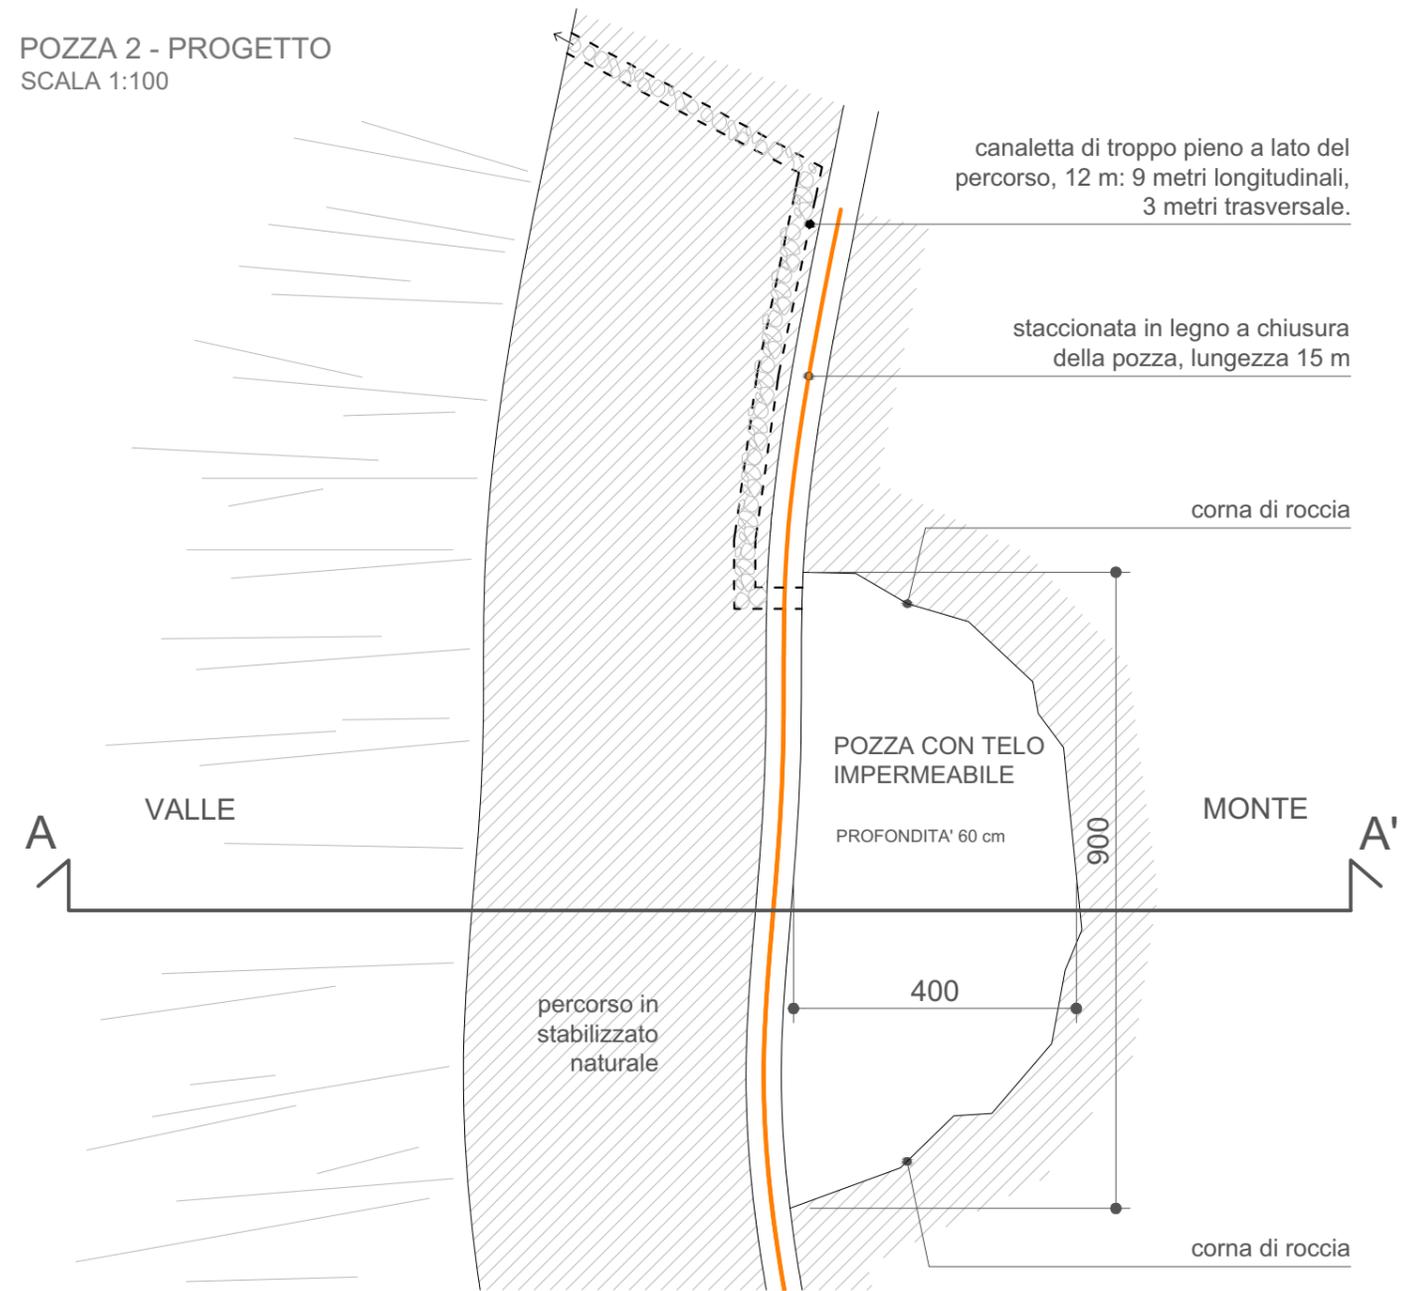


corni di roccia esistente

sedime di pozza esistente

muretto esistente
in cls e pietra locale

percorso in stabilizzato
naturale

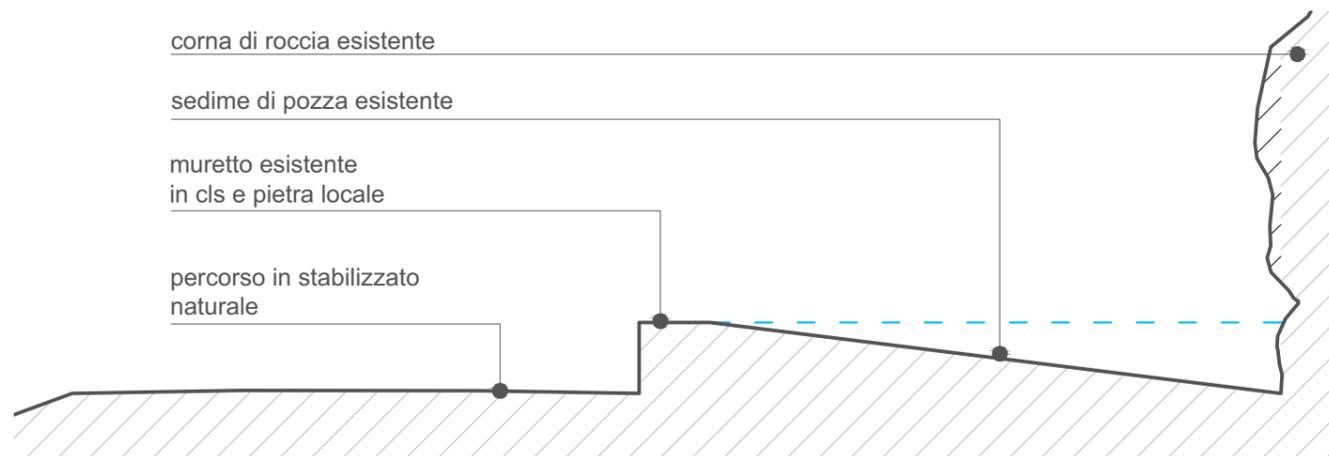


SEZIONE A-A' - SCALA 1:50

corni di roccia esistente

posa di telo impermeabile per creazione pozza

nuova staccionata fissata su muretto
esistente

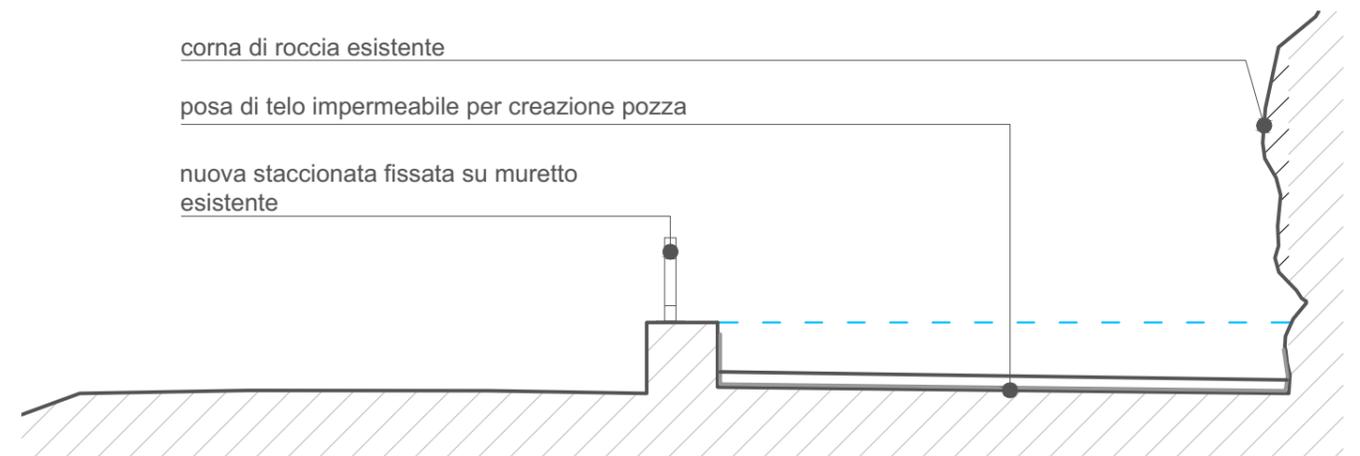

SEZIONE A-A' - SCALA 1:50

POZZA 3 - STATO DI FATTO
 SCALA 1:100

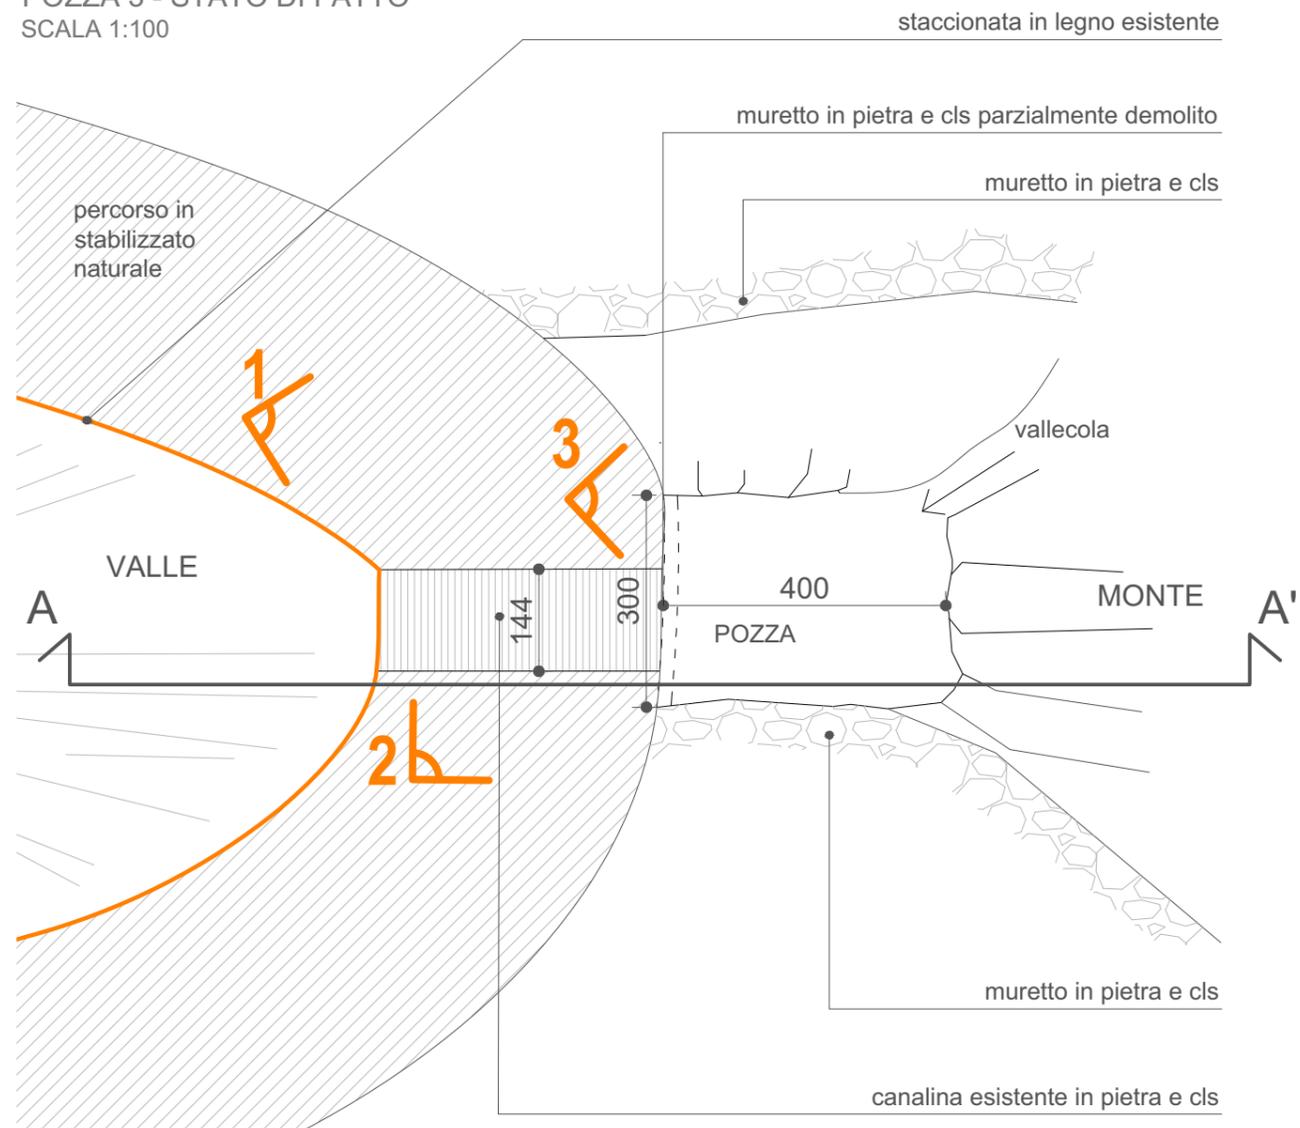


FOTO 1

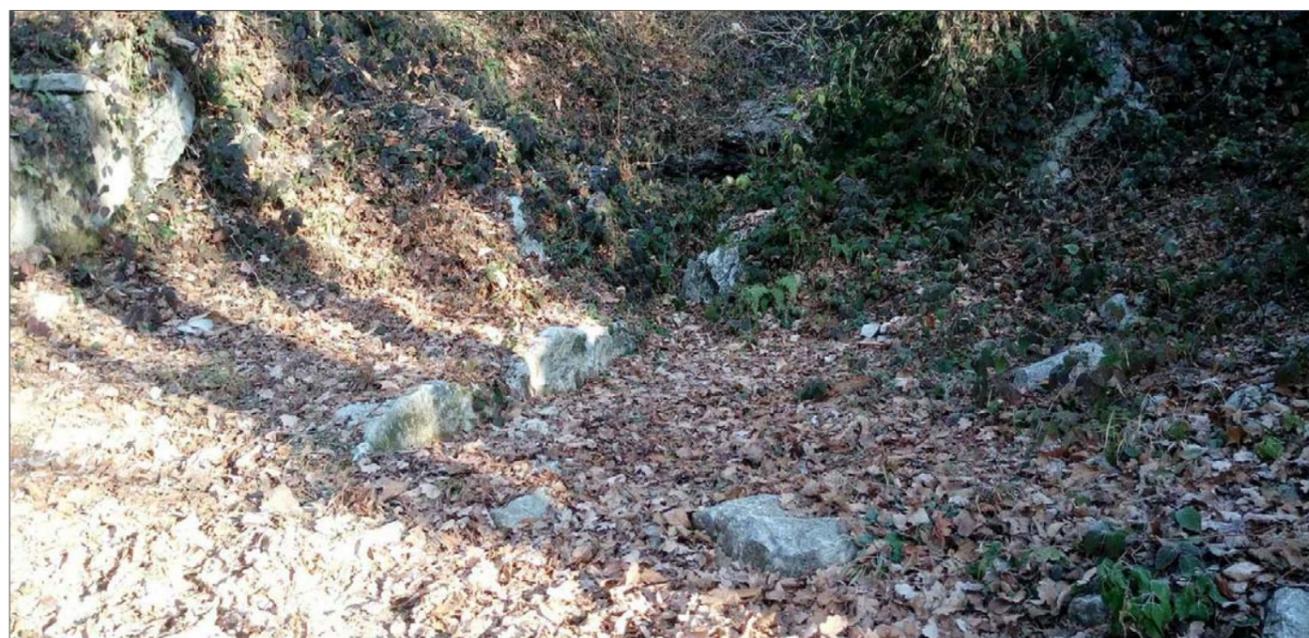


FOTO 2





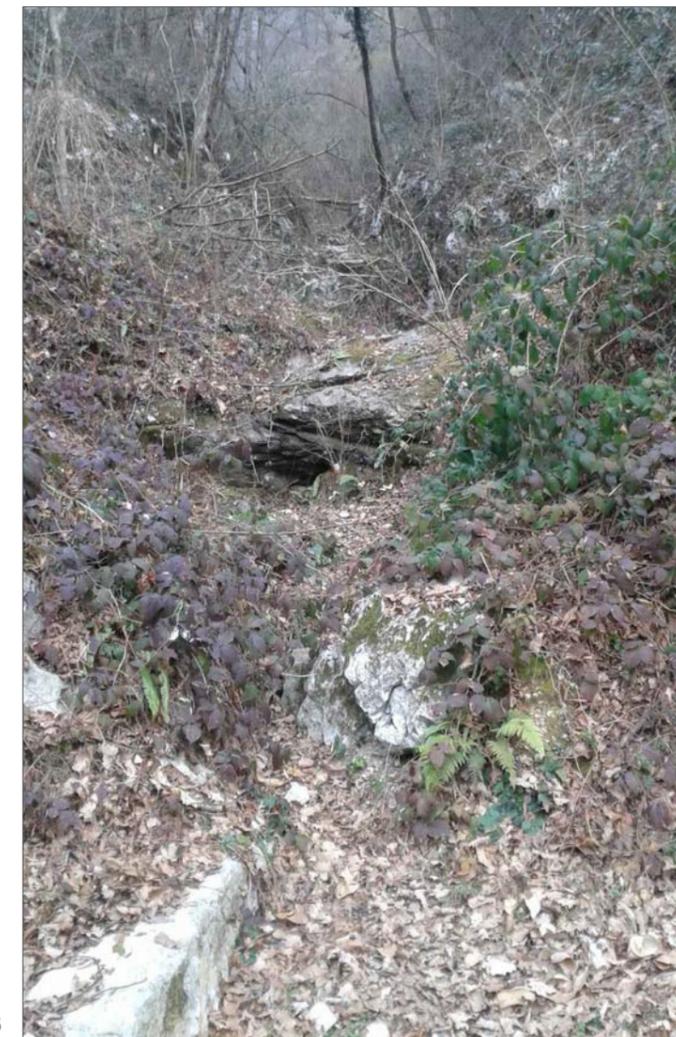


FOTO 3

POZZA 3 - STATO DI FATTO
SCALA 1:100

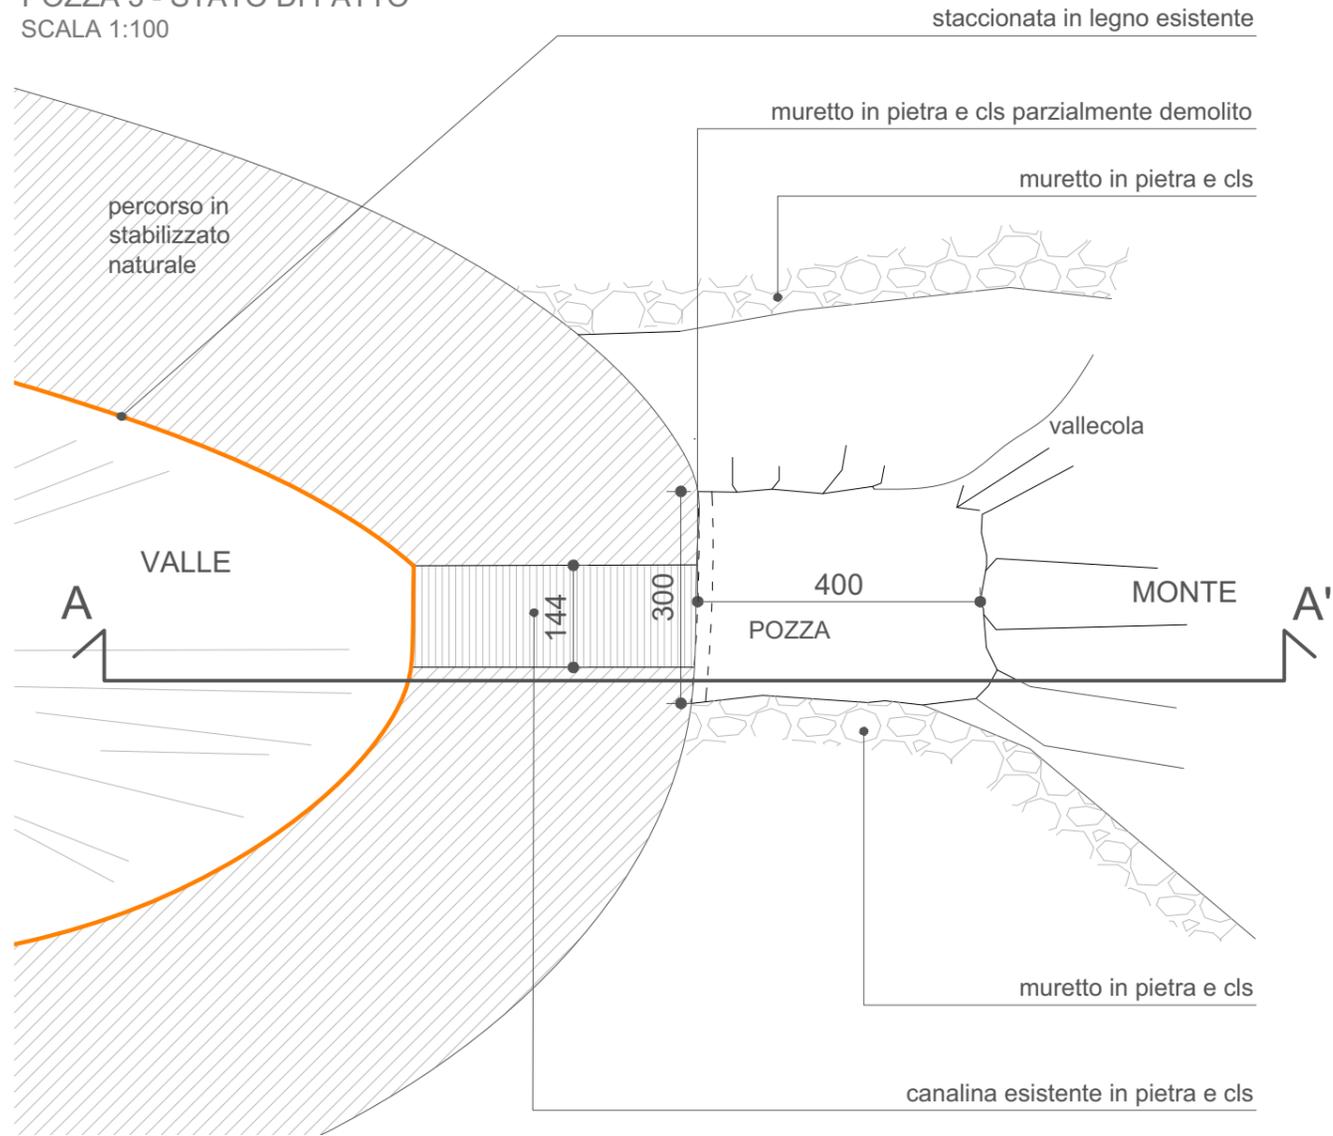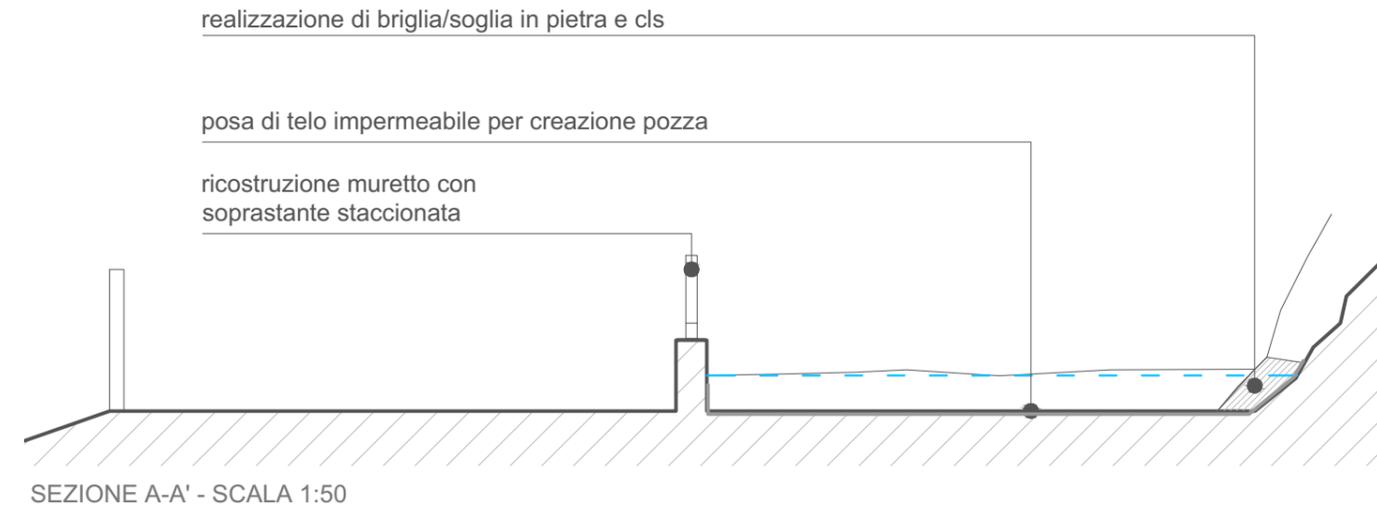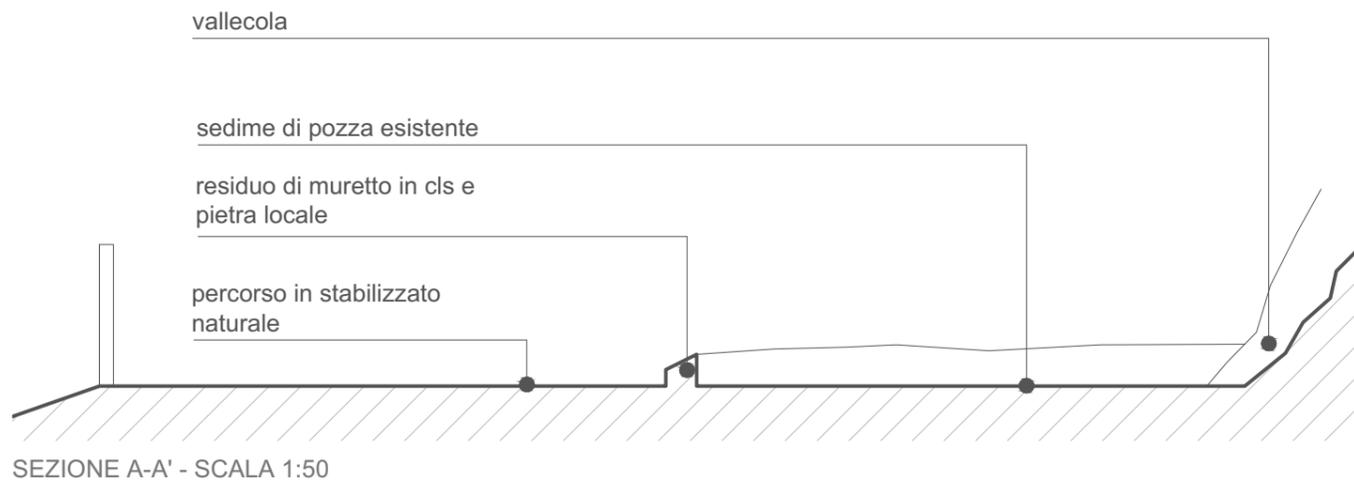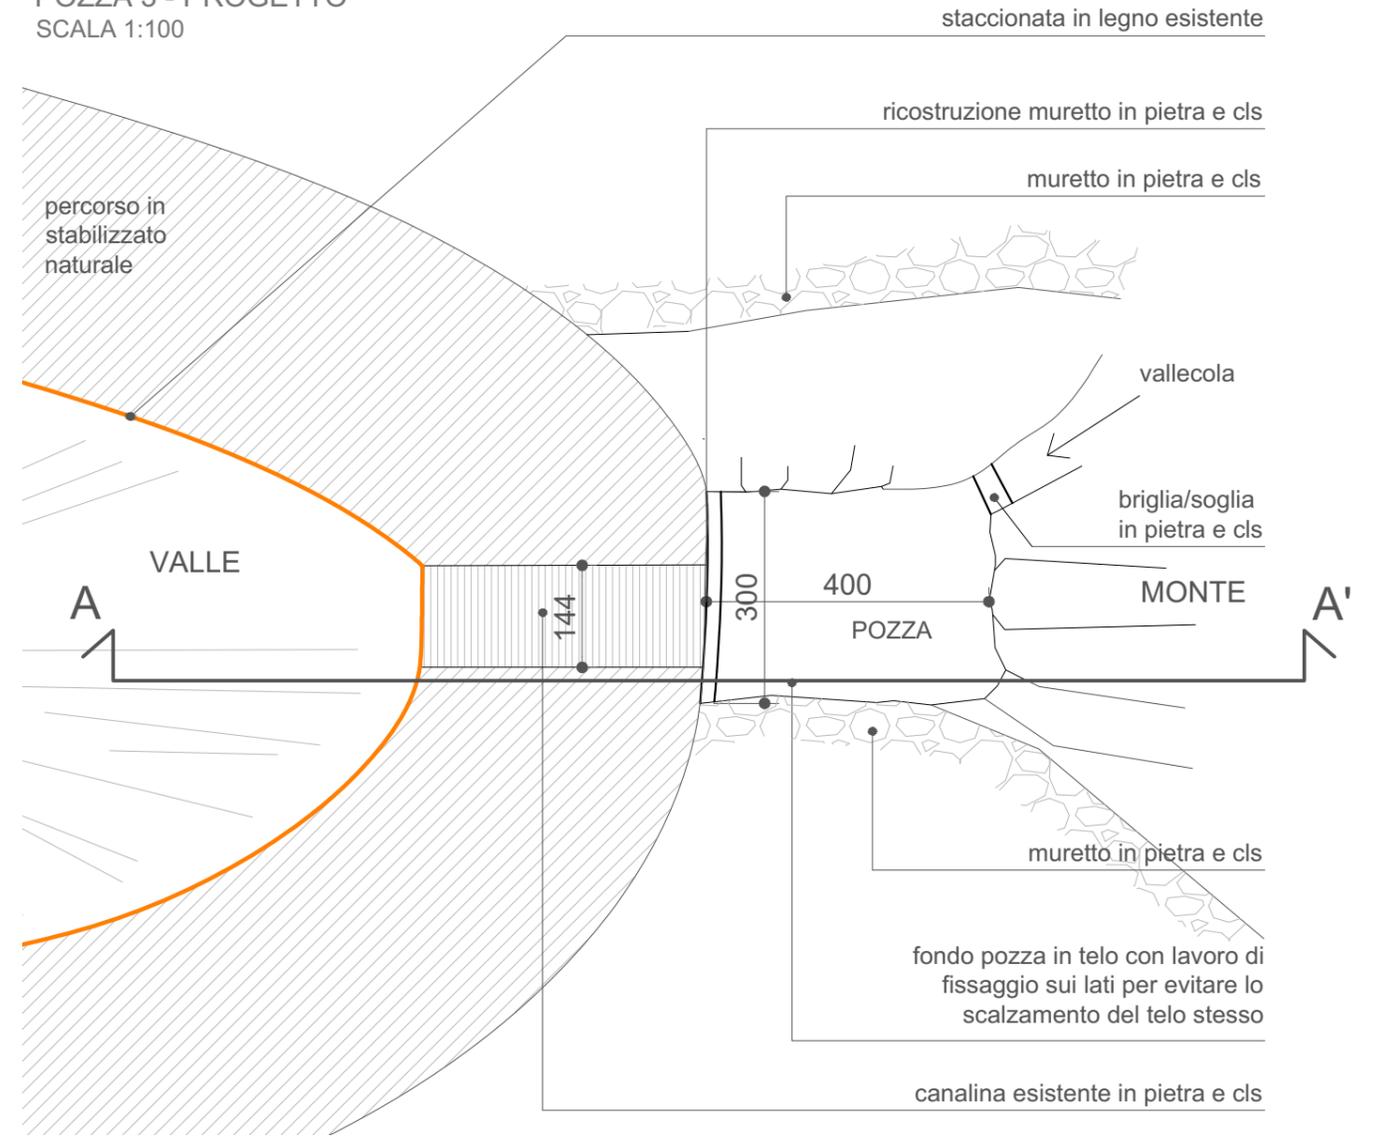

POZZA 3 - PROGETTO
SCALA 1:100



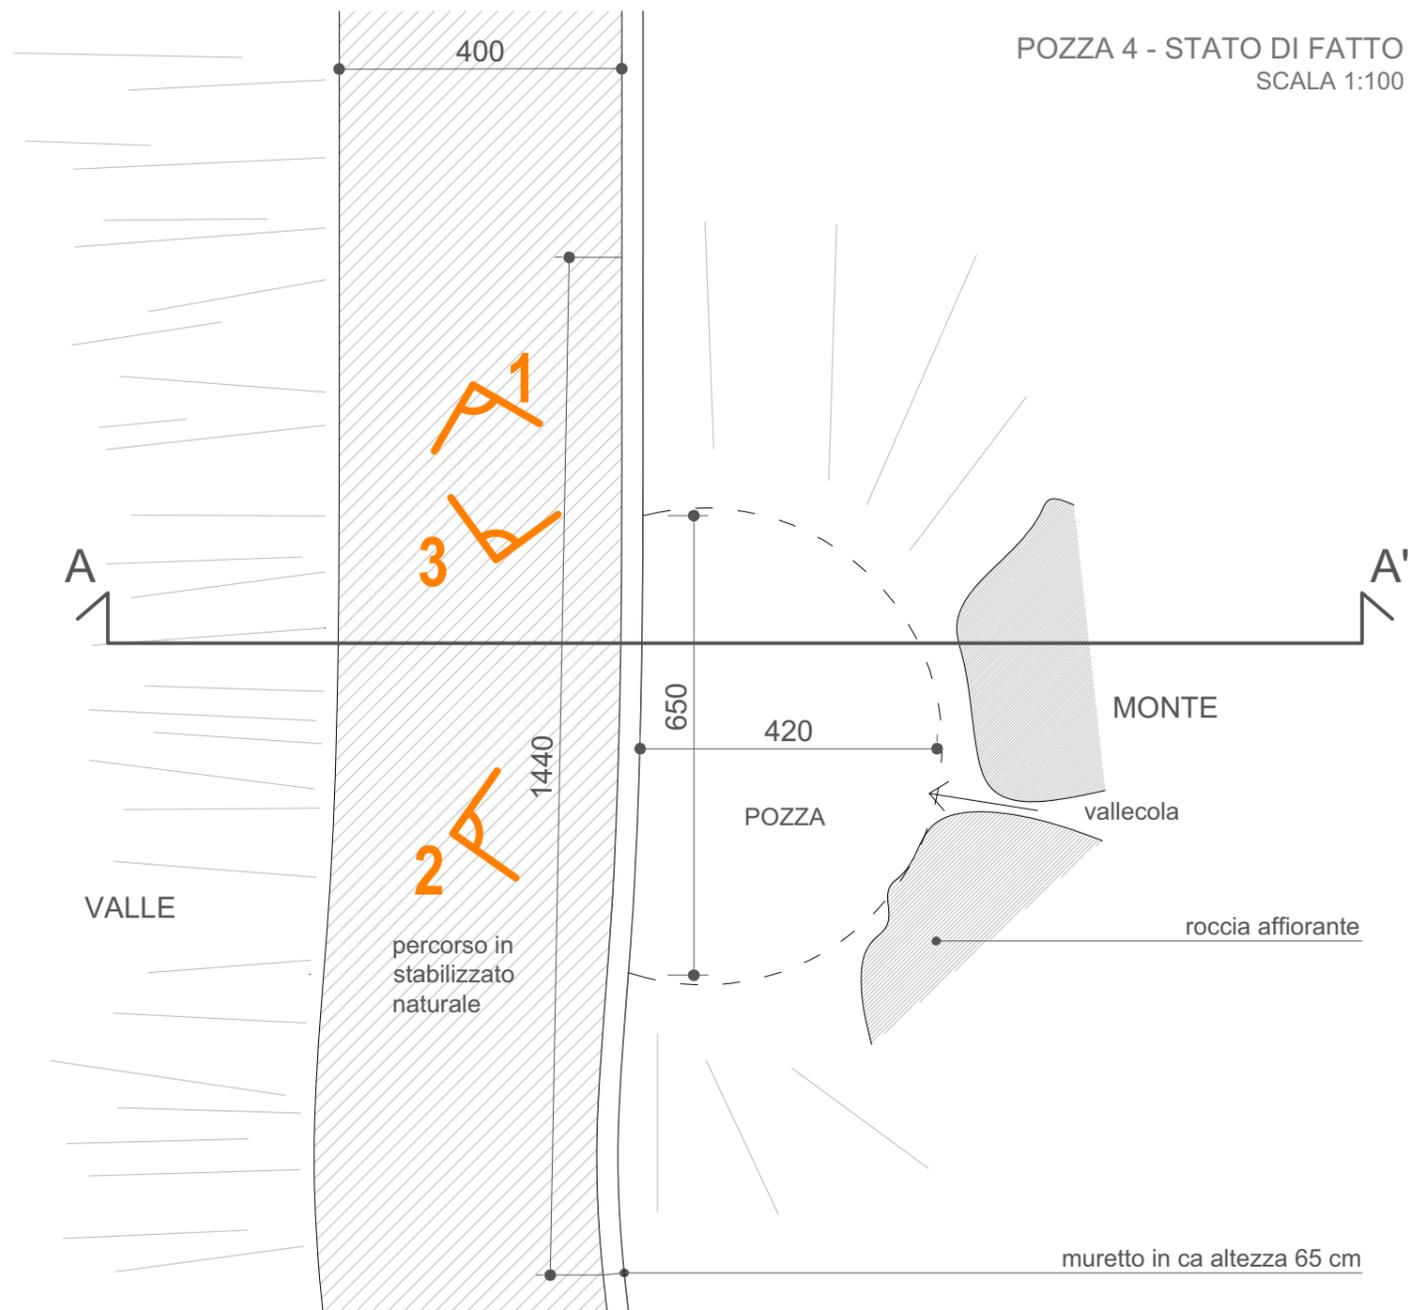






FOTO 1




FOTO 2




FOTO 3

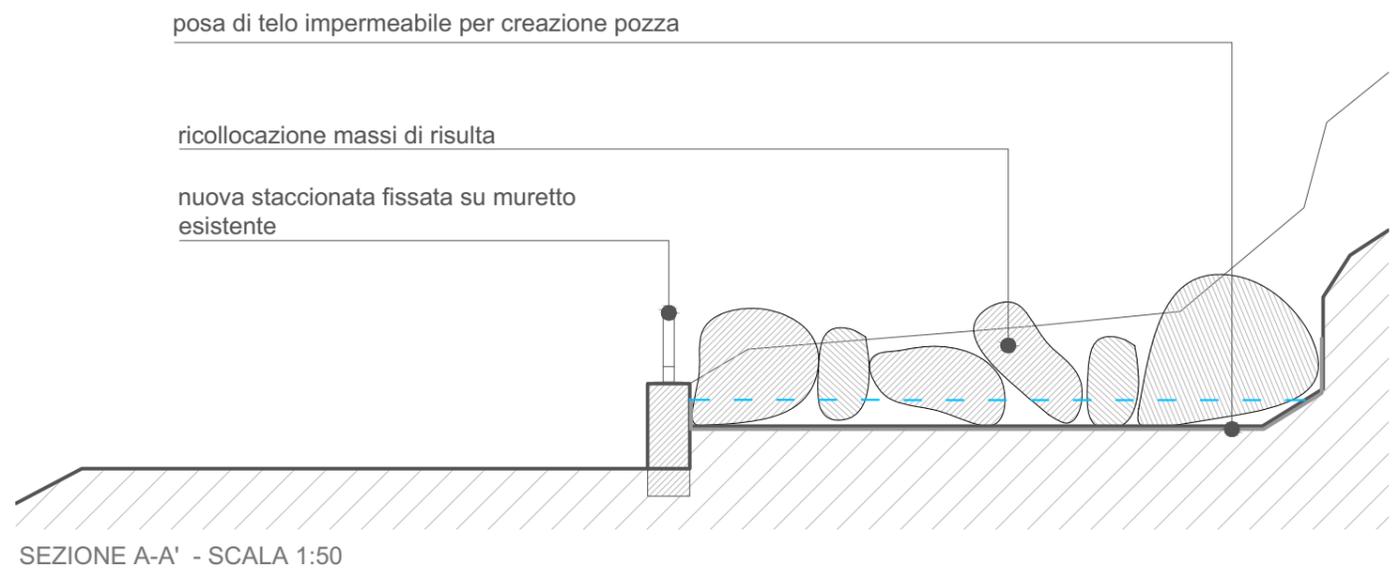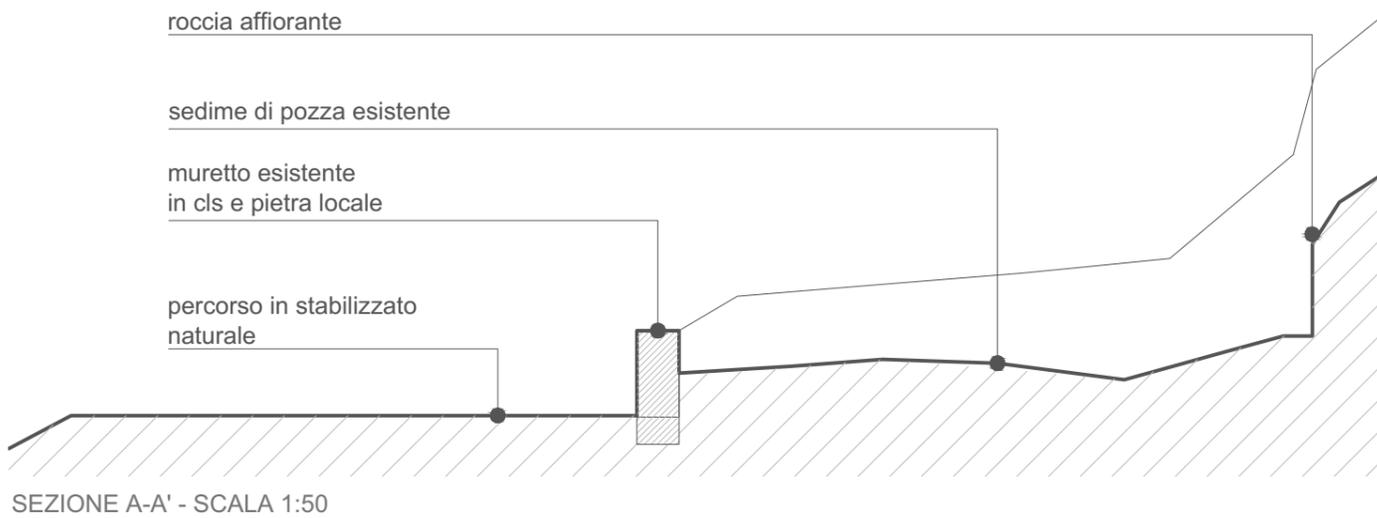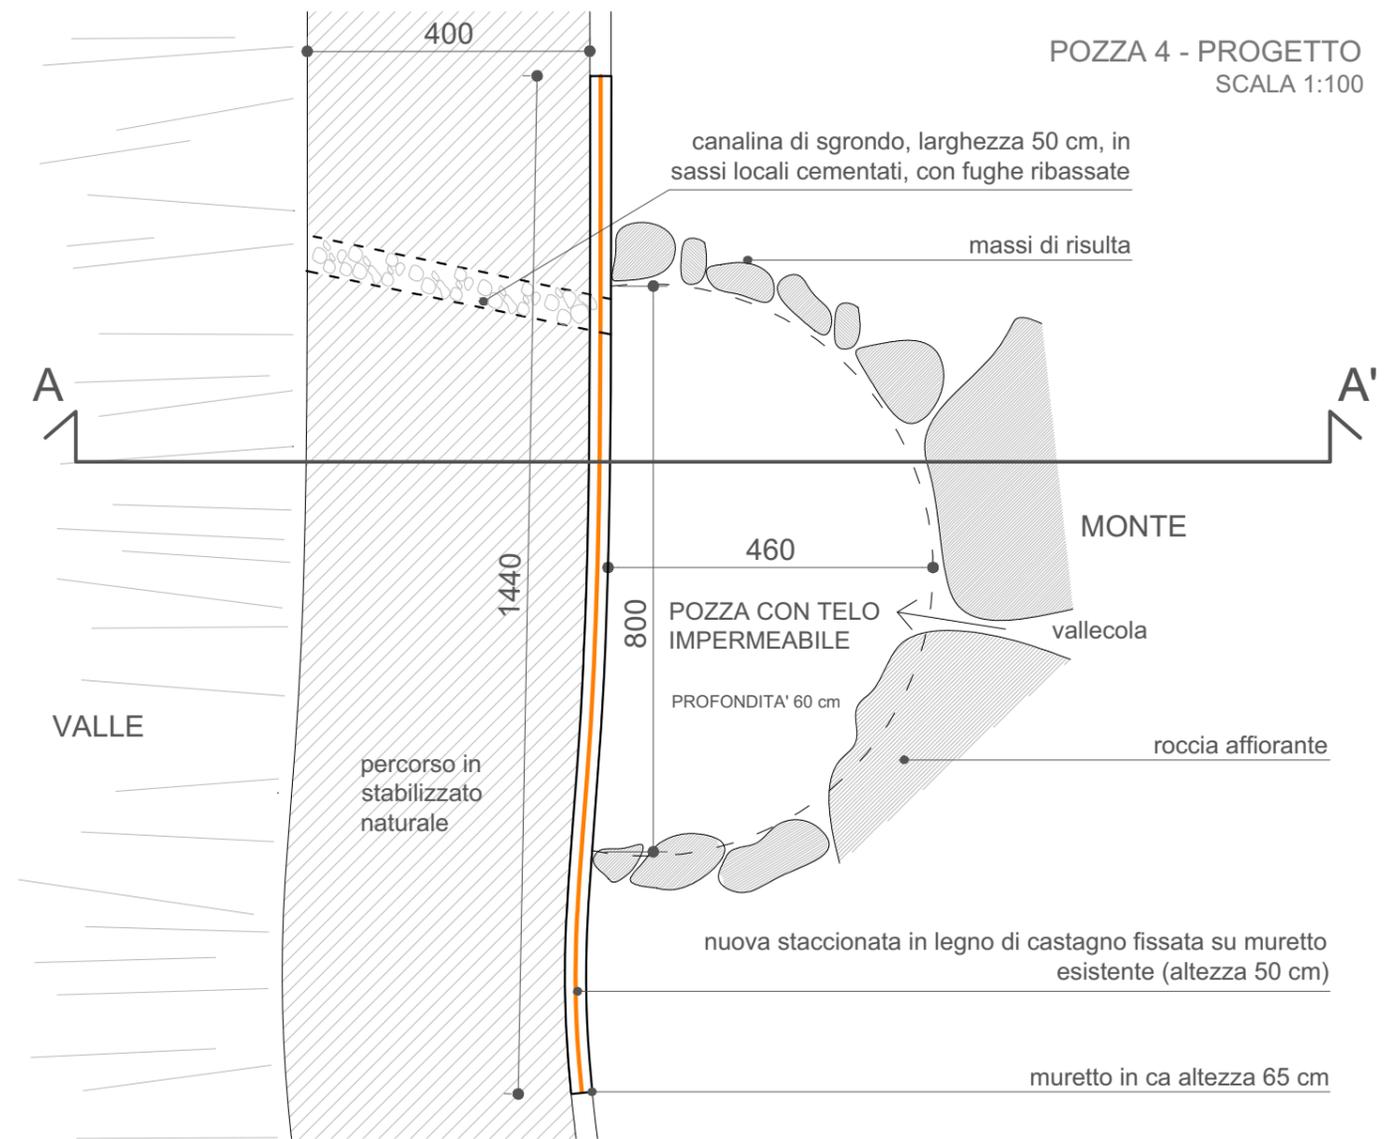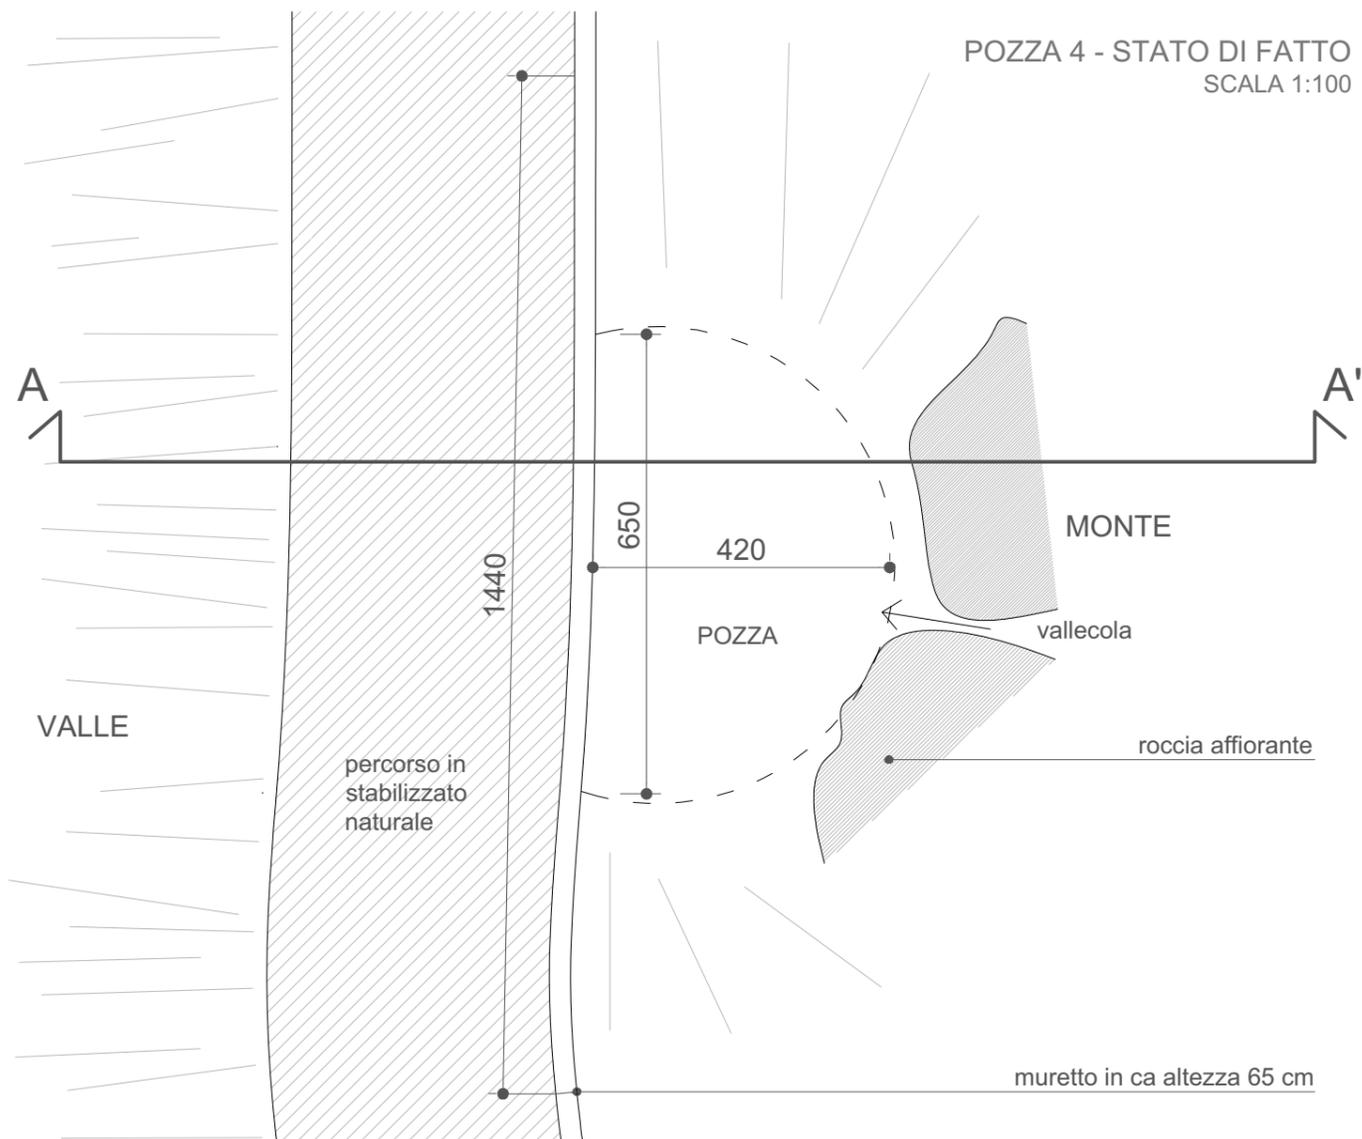

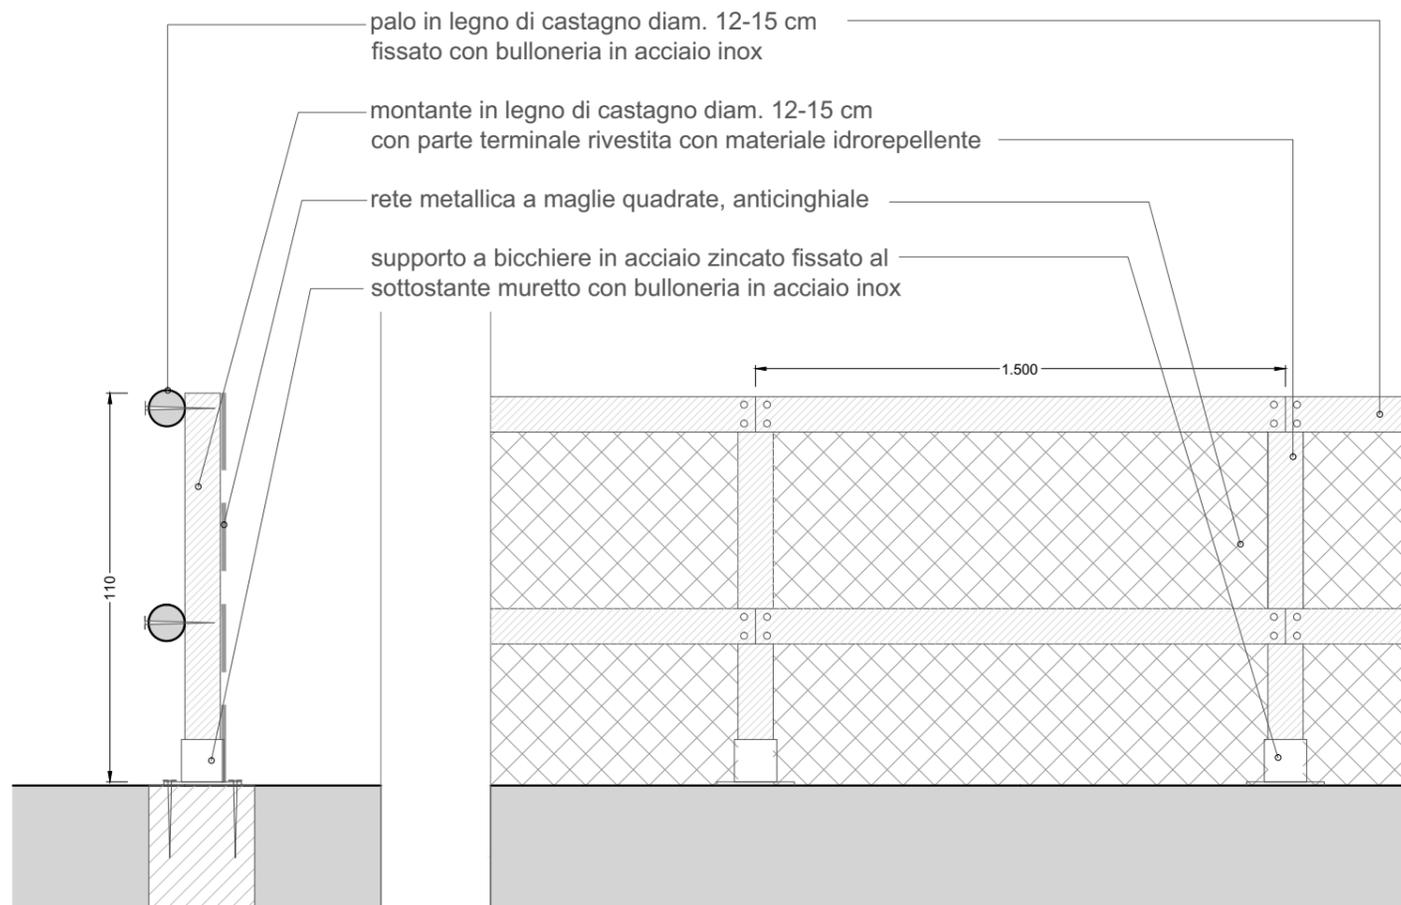


STACCIONATA CON RETE ANTICINGHIALE - SCALA 1:20

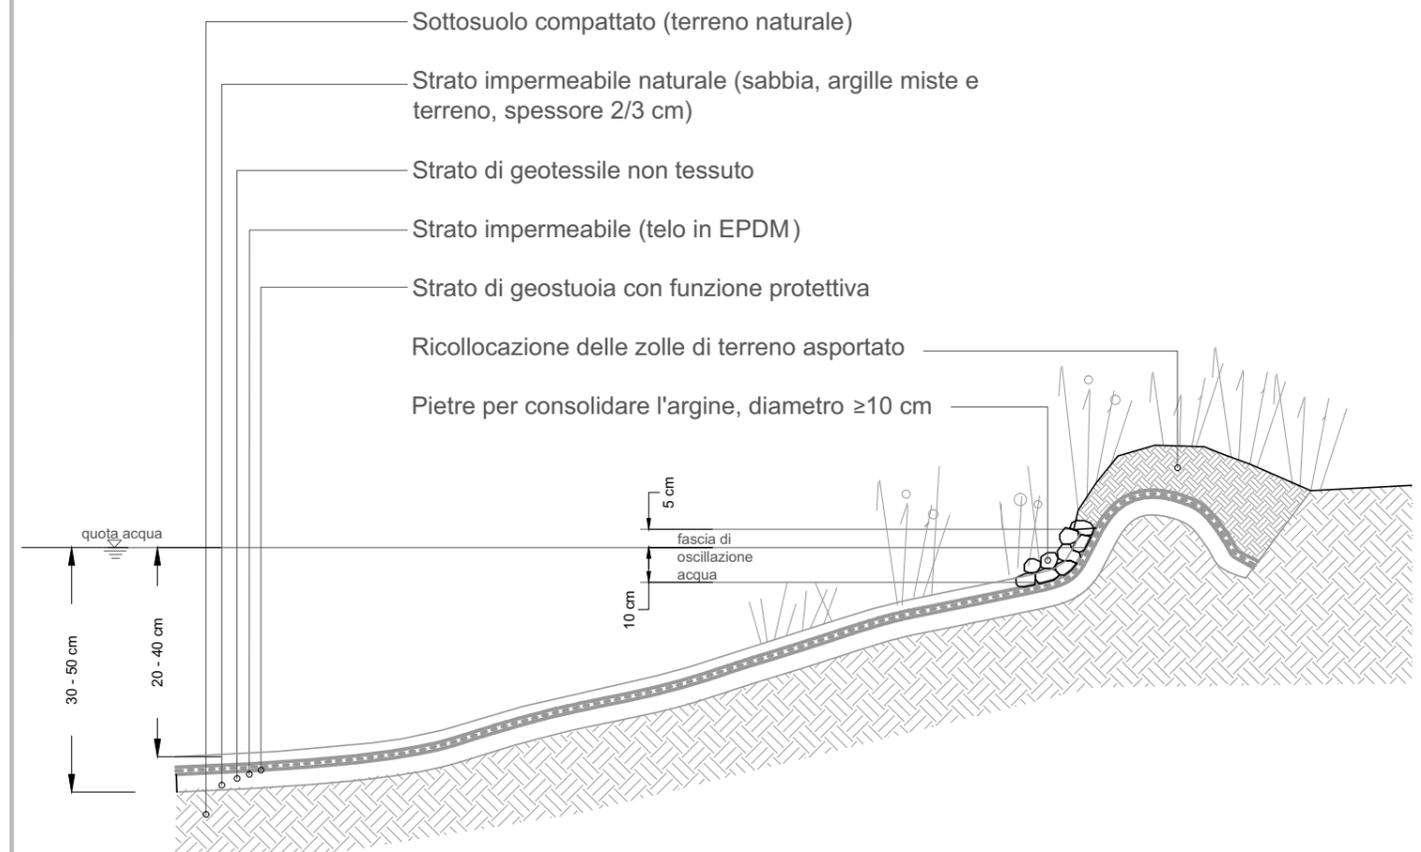

STRATIFICAZIONE TIPO PER AREA UMIDA - SCALA 1:20

STACCIONATA SU MURETTO ESISTENTE - SCALA 1:20

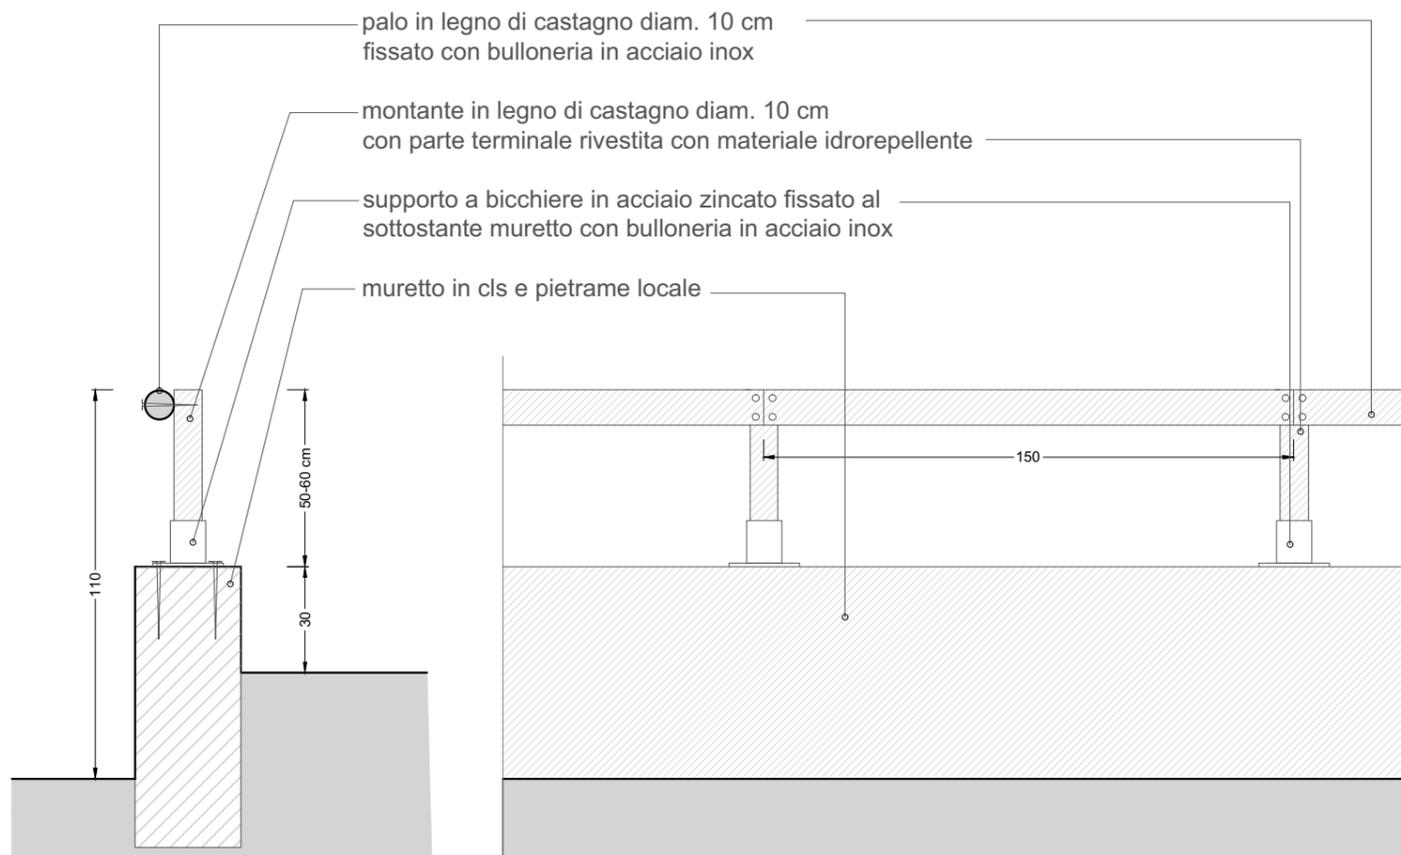

CANALINA DI SGRONDO - SCALA 1:10

