

## **AMBITO SECONDARIO F: MONTE DI NESE – PRATI DELLA FILARESSA**

**Comuni:** Alzano Lombardo

**Enti:** CM Valle Seriana

**Criticità:**

– contrazione attività selvicolturali di stampo tradizionale con perdita di superfici a prato stabile e pozze d'abbeverata

**Potenzialità:**

- presenza di elementi faunistici di pregio
- presenza di pozze per l'abbeverata non più utilizzate

**Progetto**

In questo ambito secondario il ruolo principale è affidato all'acqua, a partire dalla tradizionale presenza delle pozze di abbeverata. Il loro recupero (ma anche con la formazione di nuove pozze), unitamente alla realizzazione di un'area umida costituiscono il tratto distintivo dell'intervento nell'ambito. L'area umida ha anche funzione di incremento naturalistico e di biodiversità locale, aspetti significativi in un ambito piuttosto omogeneo (boscato).

Si prevede così la realizzazione delle seguenti opere:

**AREE UMIDE**

- realizzazione di pozze e abbeverate
- realizzazione di area umida di grandi dimensioni.

**Studio di prefattibilità ambientale**

Nel complesso l'intervento non è in contrasto con le indicazioni dei PGT vigenti nei vari comuni coinvolti.

Da un punto di vista ambientale, non è individuabile alcuna ricaduta negativa in relazione all'intervento: per contro, è innegabile il miglioramento che viene apportato non solo alla fruibilità del luogo, ma anche al contesto. Non sono previste opere di particolare impatto né per il cantiere, né per le opere stesse, né per l'esercizio o l'utilizzo di queste.

**Prime indicazioni e disposizioni per la stesura dei piani di sicurezza**

Si espongono alcuni elementi generali e specifici che faranno parte della redazione del piano della sicurezza, secondo quanto prescritto dal D. Lgs. N. 81/2008 e successive modifiche ed integrazioni.


Nello specifico, il piano per la sicurezza conterrà indicazioni in ordine a:

- lavorazioni e loro descrizioni: analisi in ordine cronologico delle diverse fasi lavorative;
- mansioni e loro descrizioni: elenco e descrizione delle mansioni presenti nelle singole fasi lavorative;
- prevenzione ambientale e personale: misure preventive di igiene ambientale e protezione personale;
- norme di buona tecnica e consigli operativi: norme di buona tecnica finalizzate alla prevenzione e sicurezza nei cantieri.

Infine, particolare attenzione dovrà essere posta alla presenza di qualsiasi tipologia di impianti (aerei o interrati) che dovessero risultare localizzati nelle vicinanze dell'area di cantiere.

**Per approfondimenti relativi alle analisi condotte sull'ambito si rimanda alle relazioni specialistiche della**

**Parte A.**

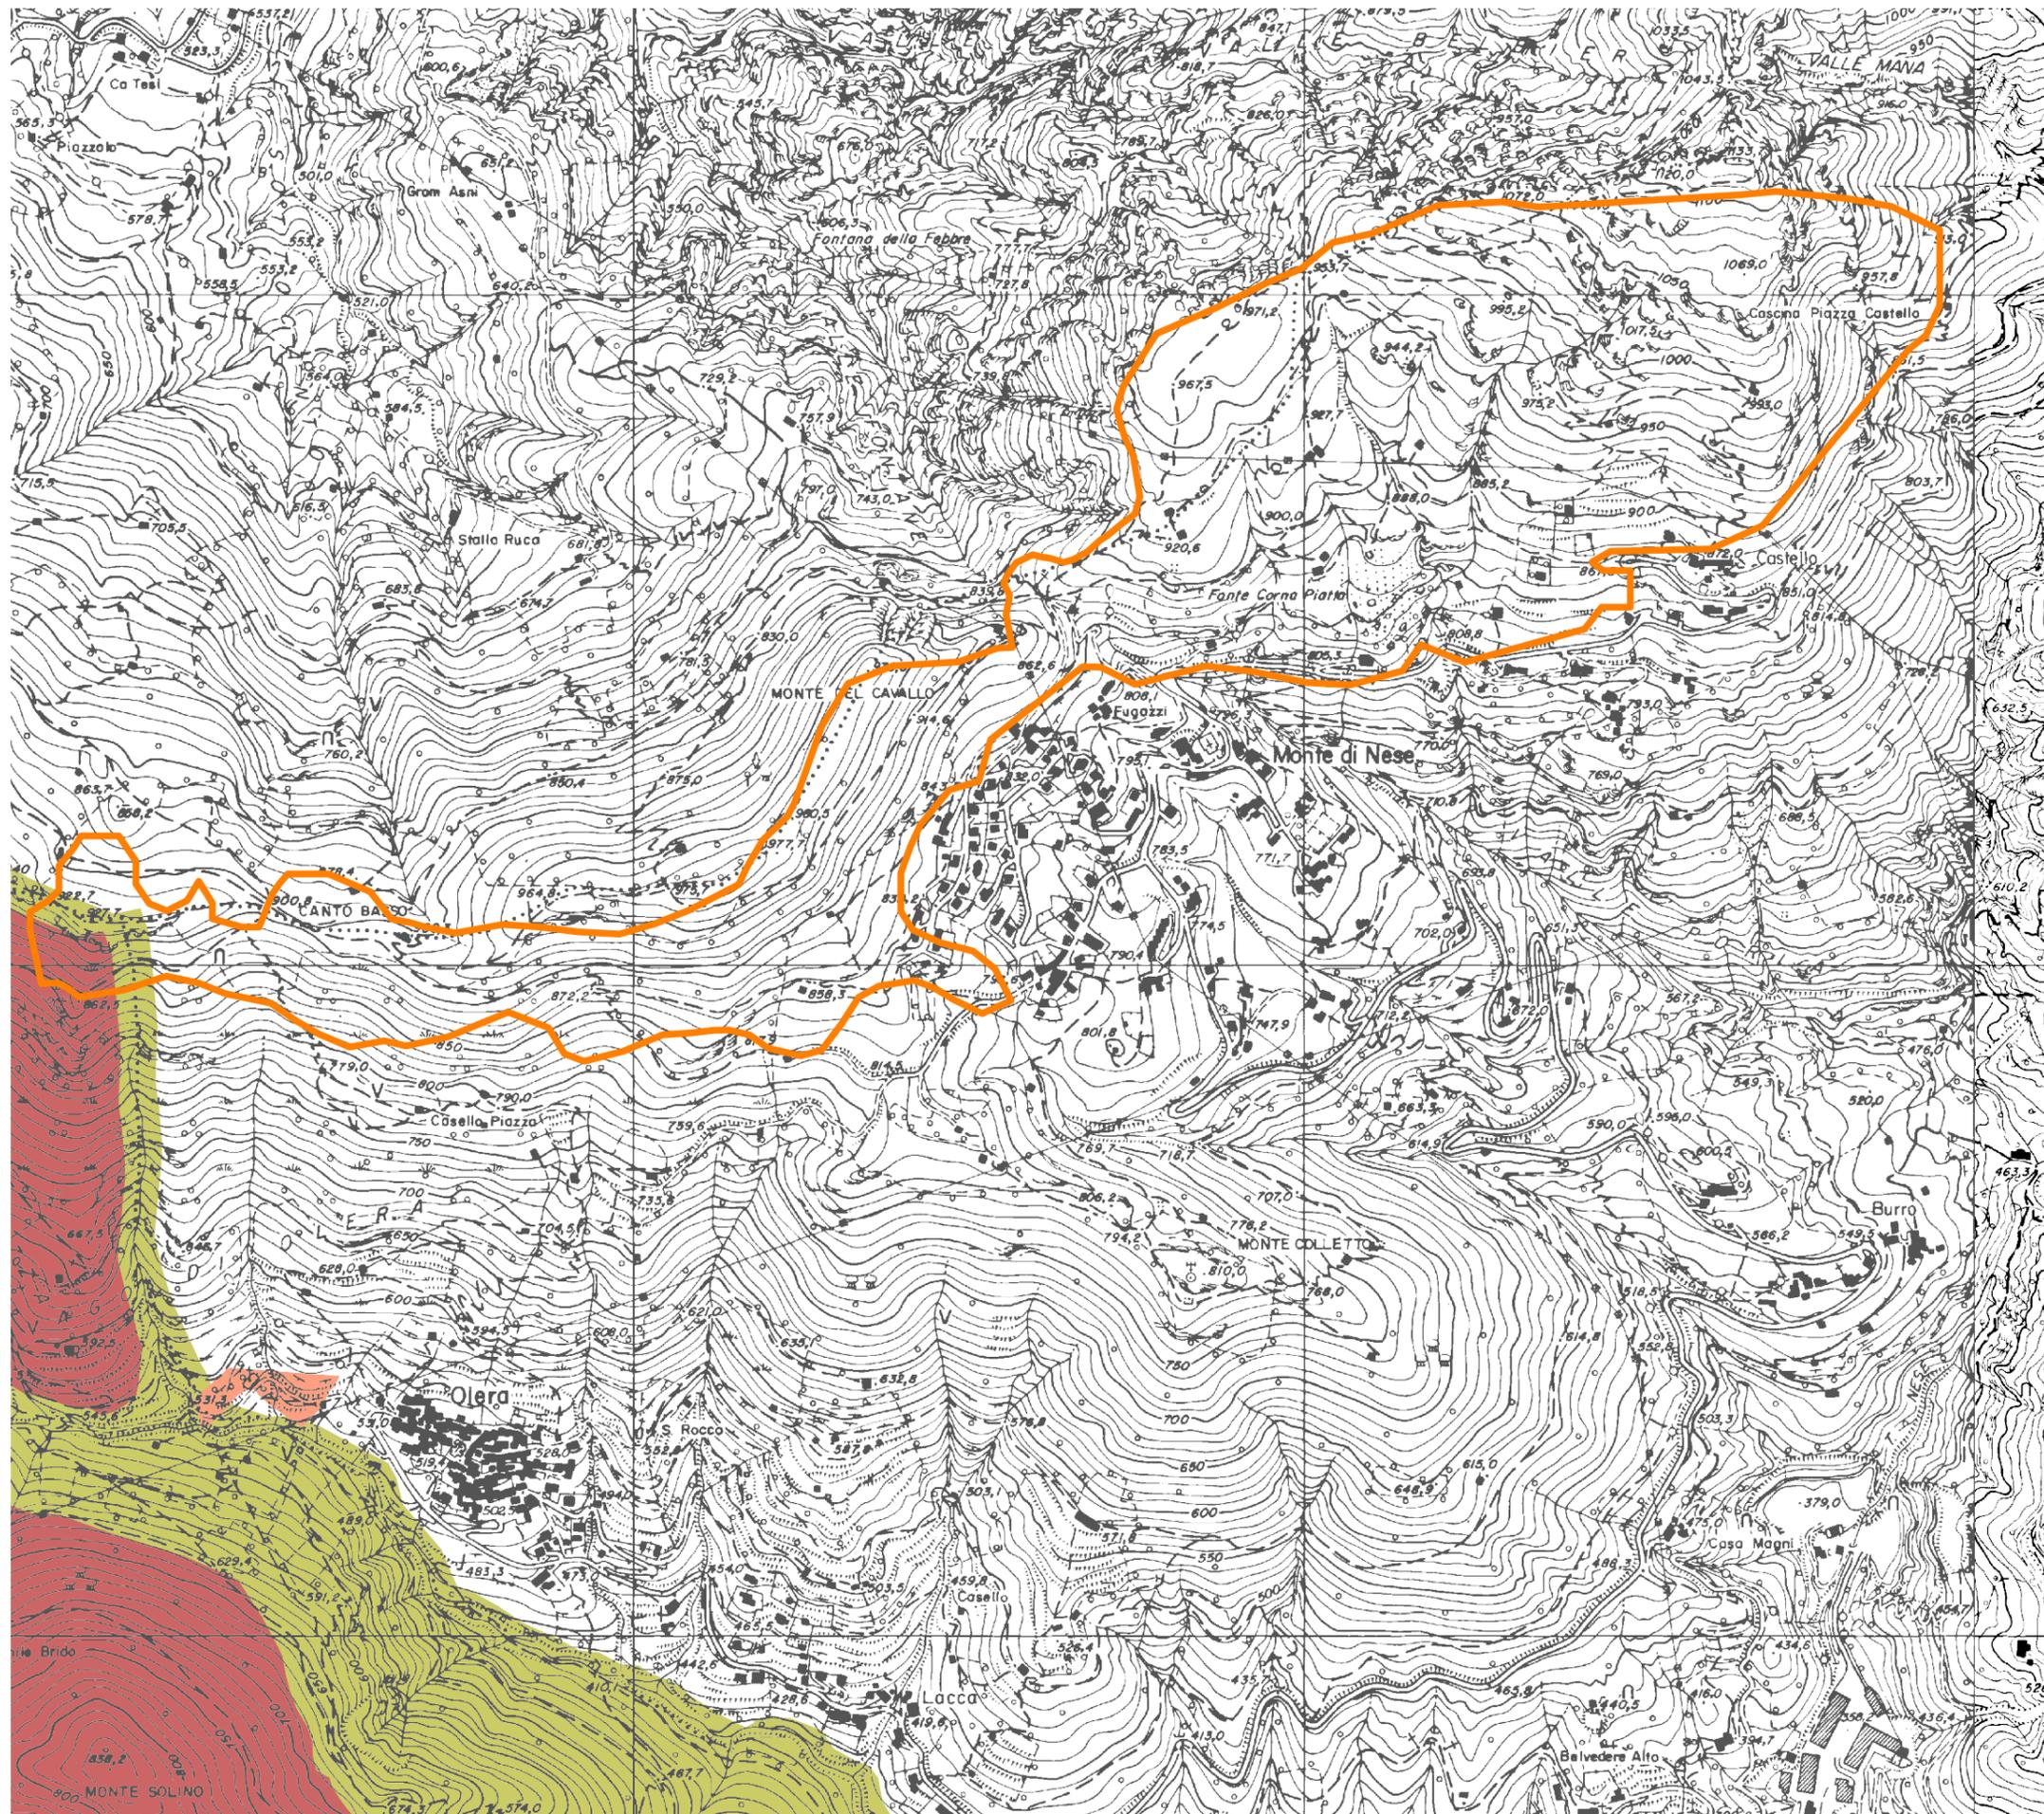

**LEGENDA**

- Rete Natura 2000
- Parchi Regionali
- PLIS
- Ambiti di trasformazione
- Aree di trasformazione
- Aree non soggette a trasformazione


**AMBITO SECONDARIO F  
MONTE DI NESE - PRATI DELLA FILARESSA**

INQUADRAMENTO



scala 1:10000

**F.IN.2**

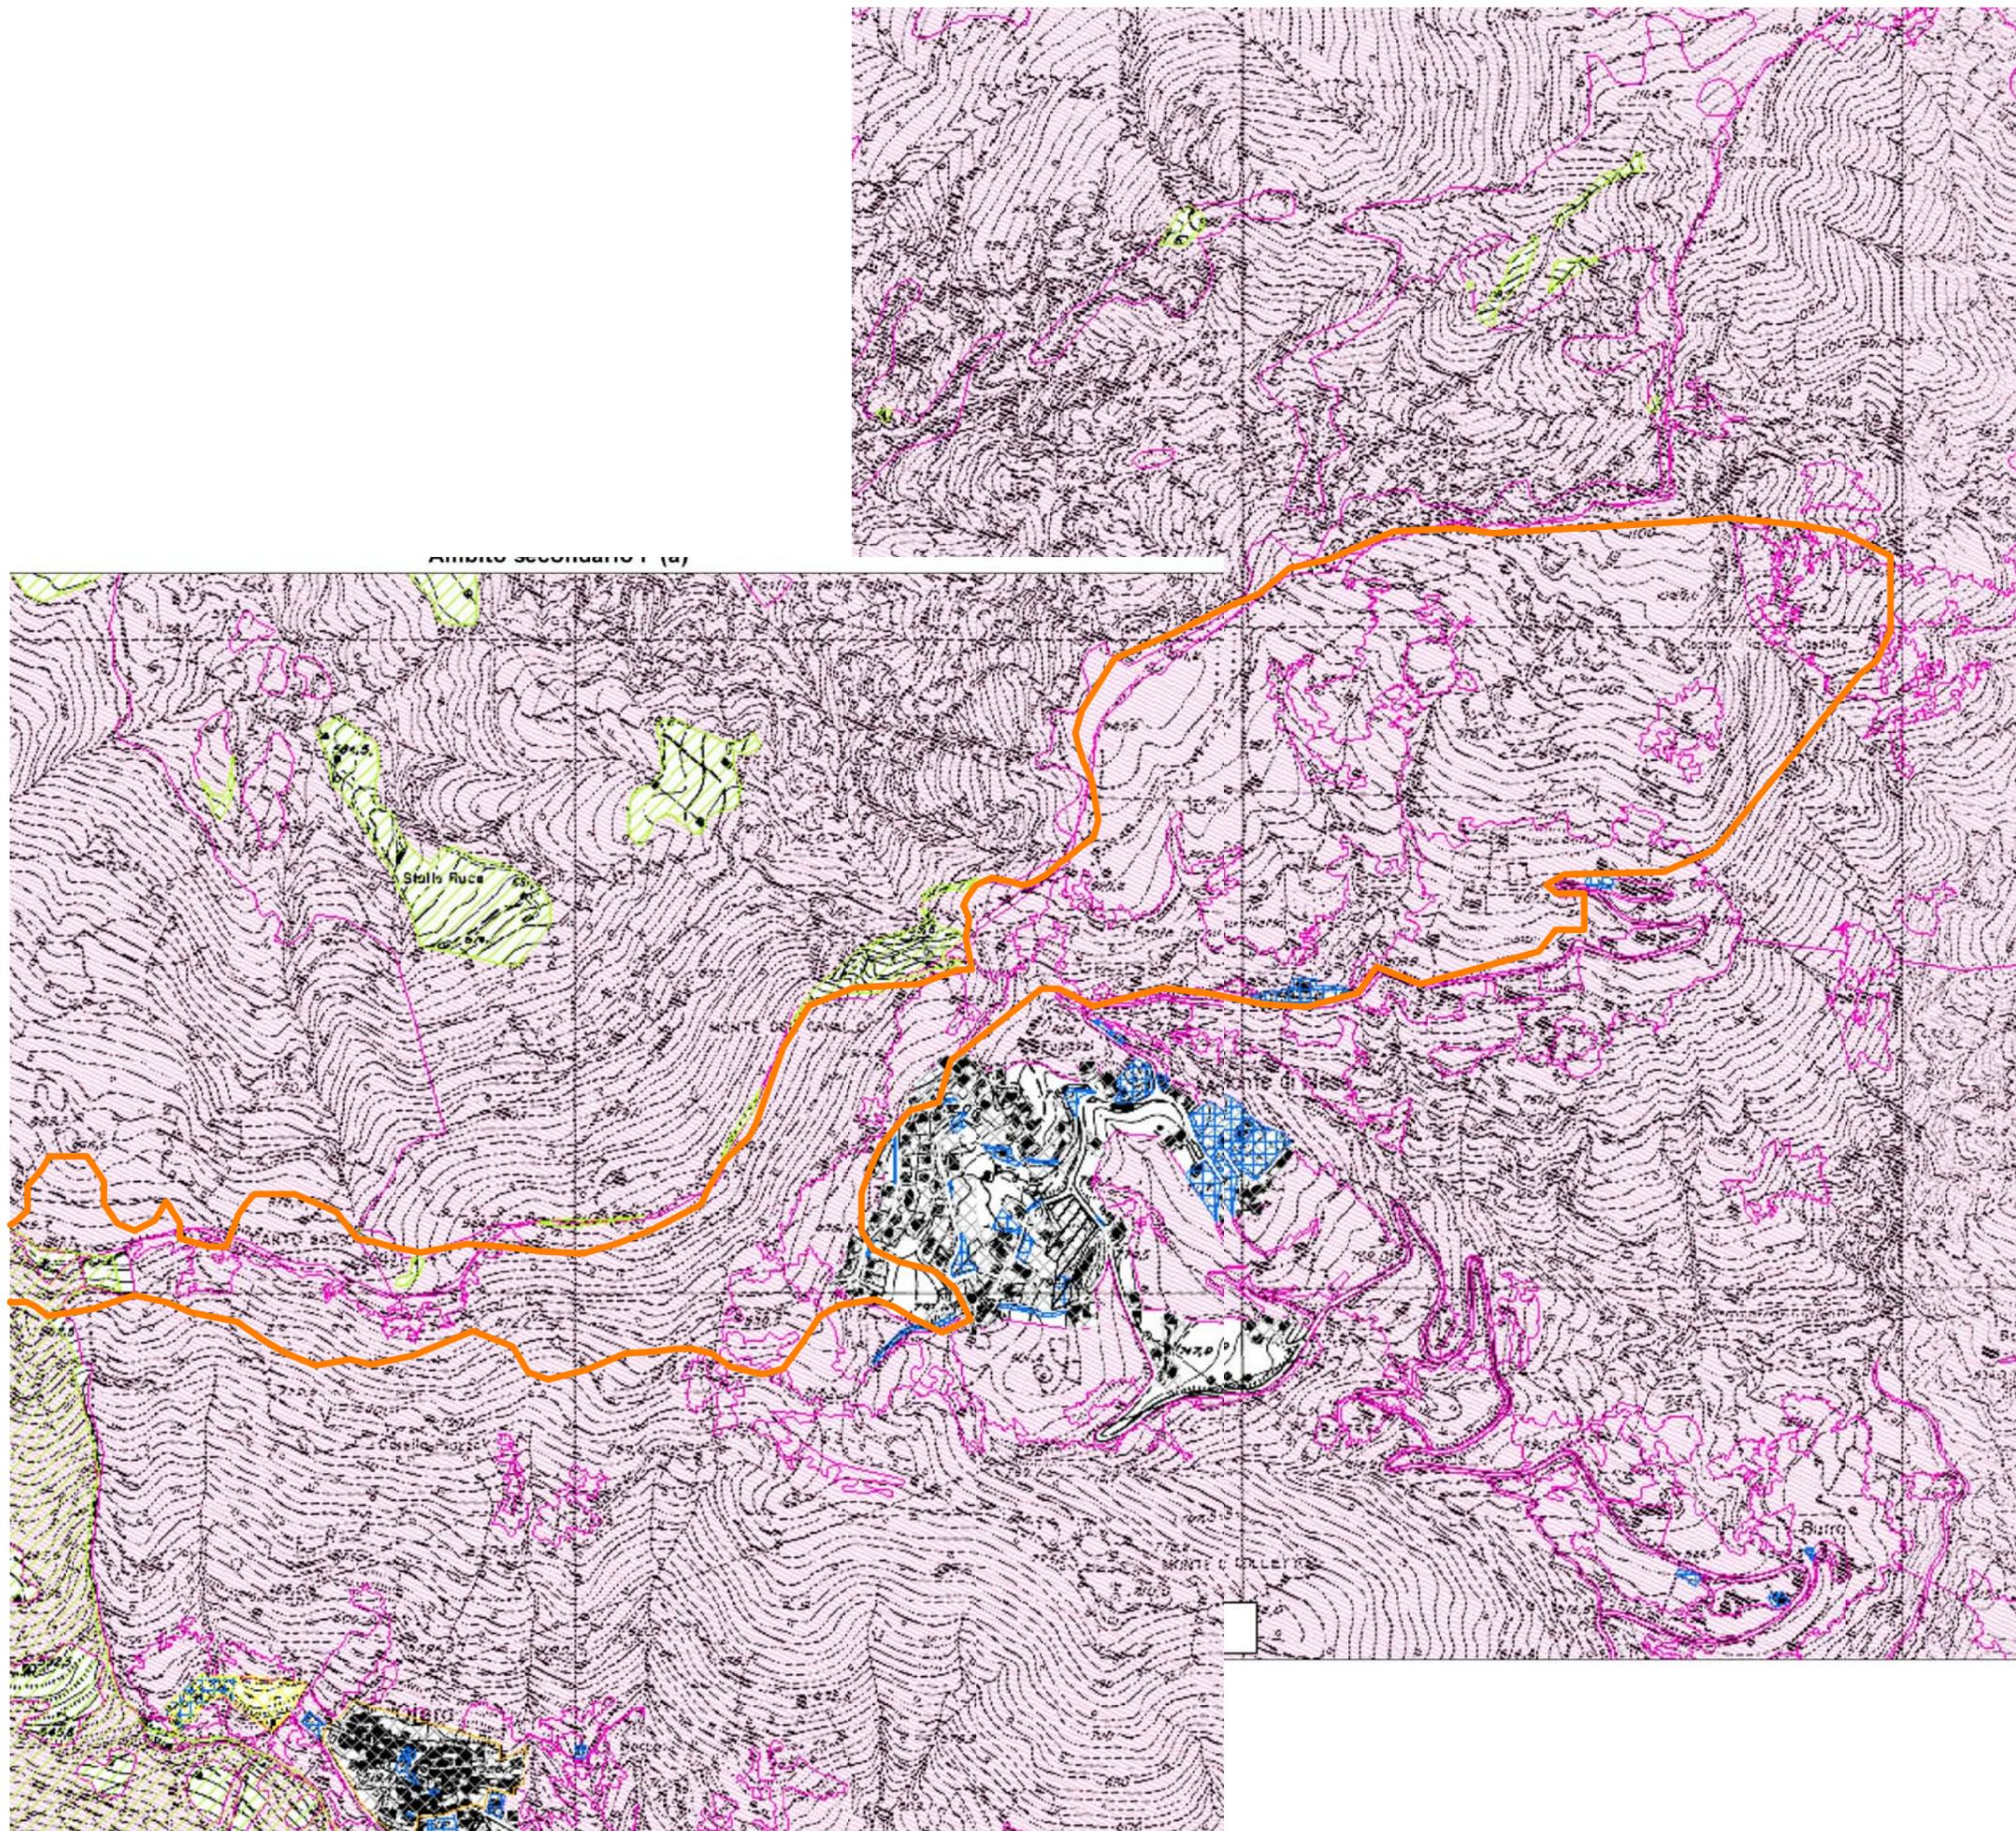

## LEGENDA

- Modalità attuative**
-  Nuclei di antica formazione
  -  Ambiti di trasformazione
  -  Aree di valore paesaggistico-ambientale ed ecologico puntuali
- Beni storico-culturali esistenti**
-  Servizi di livello comunale esistenti e in progetto
  -  Servizi di livello sovracomunale esistenti e in progetto
  -  Impianti di livello comunale e sovracomunale esistenti
  -  Impianti di livello comunale e sovracomunale in progetto
- Aree non soggette a trasformazione urbanistica**
-  Aree non soggette a trasformazione urbanistica
- Aree agricole**
-  Aree agricole
- Aree a rischio di compromissione o degrado**
-  Aree a rischio di compromissione o degrado
- Ambiti del tessuto urbano consolidato**
-  Ambiti del tessuto urbano consolidato
- Aree urbanizzate**
-  Aree urbanizzate
- Aree di valore paesaggistico-ambientale ed ecologico**
-  Aree di valore paesaggistico-ambientale ed ecologico


AMBITO SECONDARIO F  
MONTE DI NEVE - PRATI DELLA FILARESSA

ESTRATTI PGT

scala 1:10000



F.IN.3

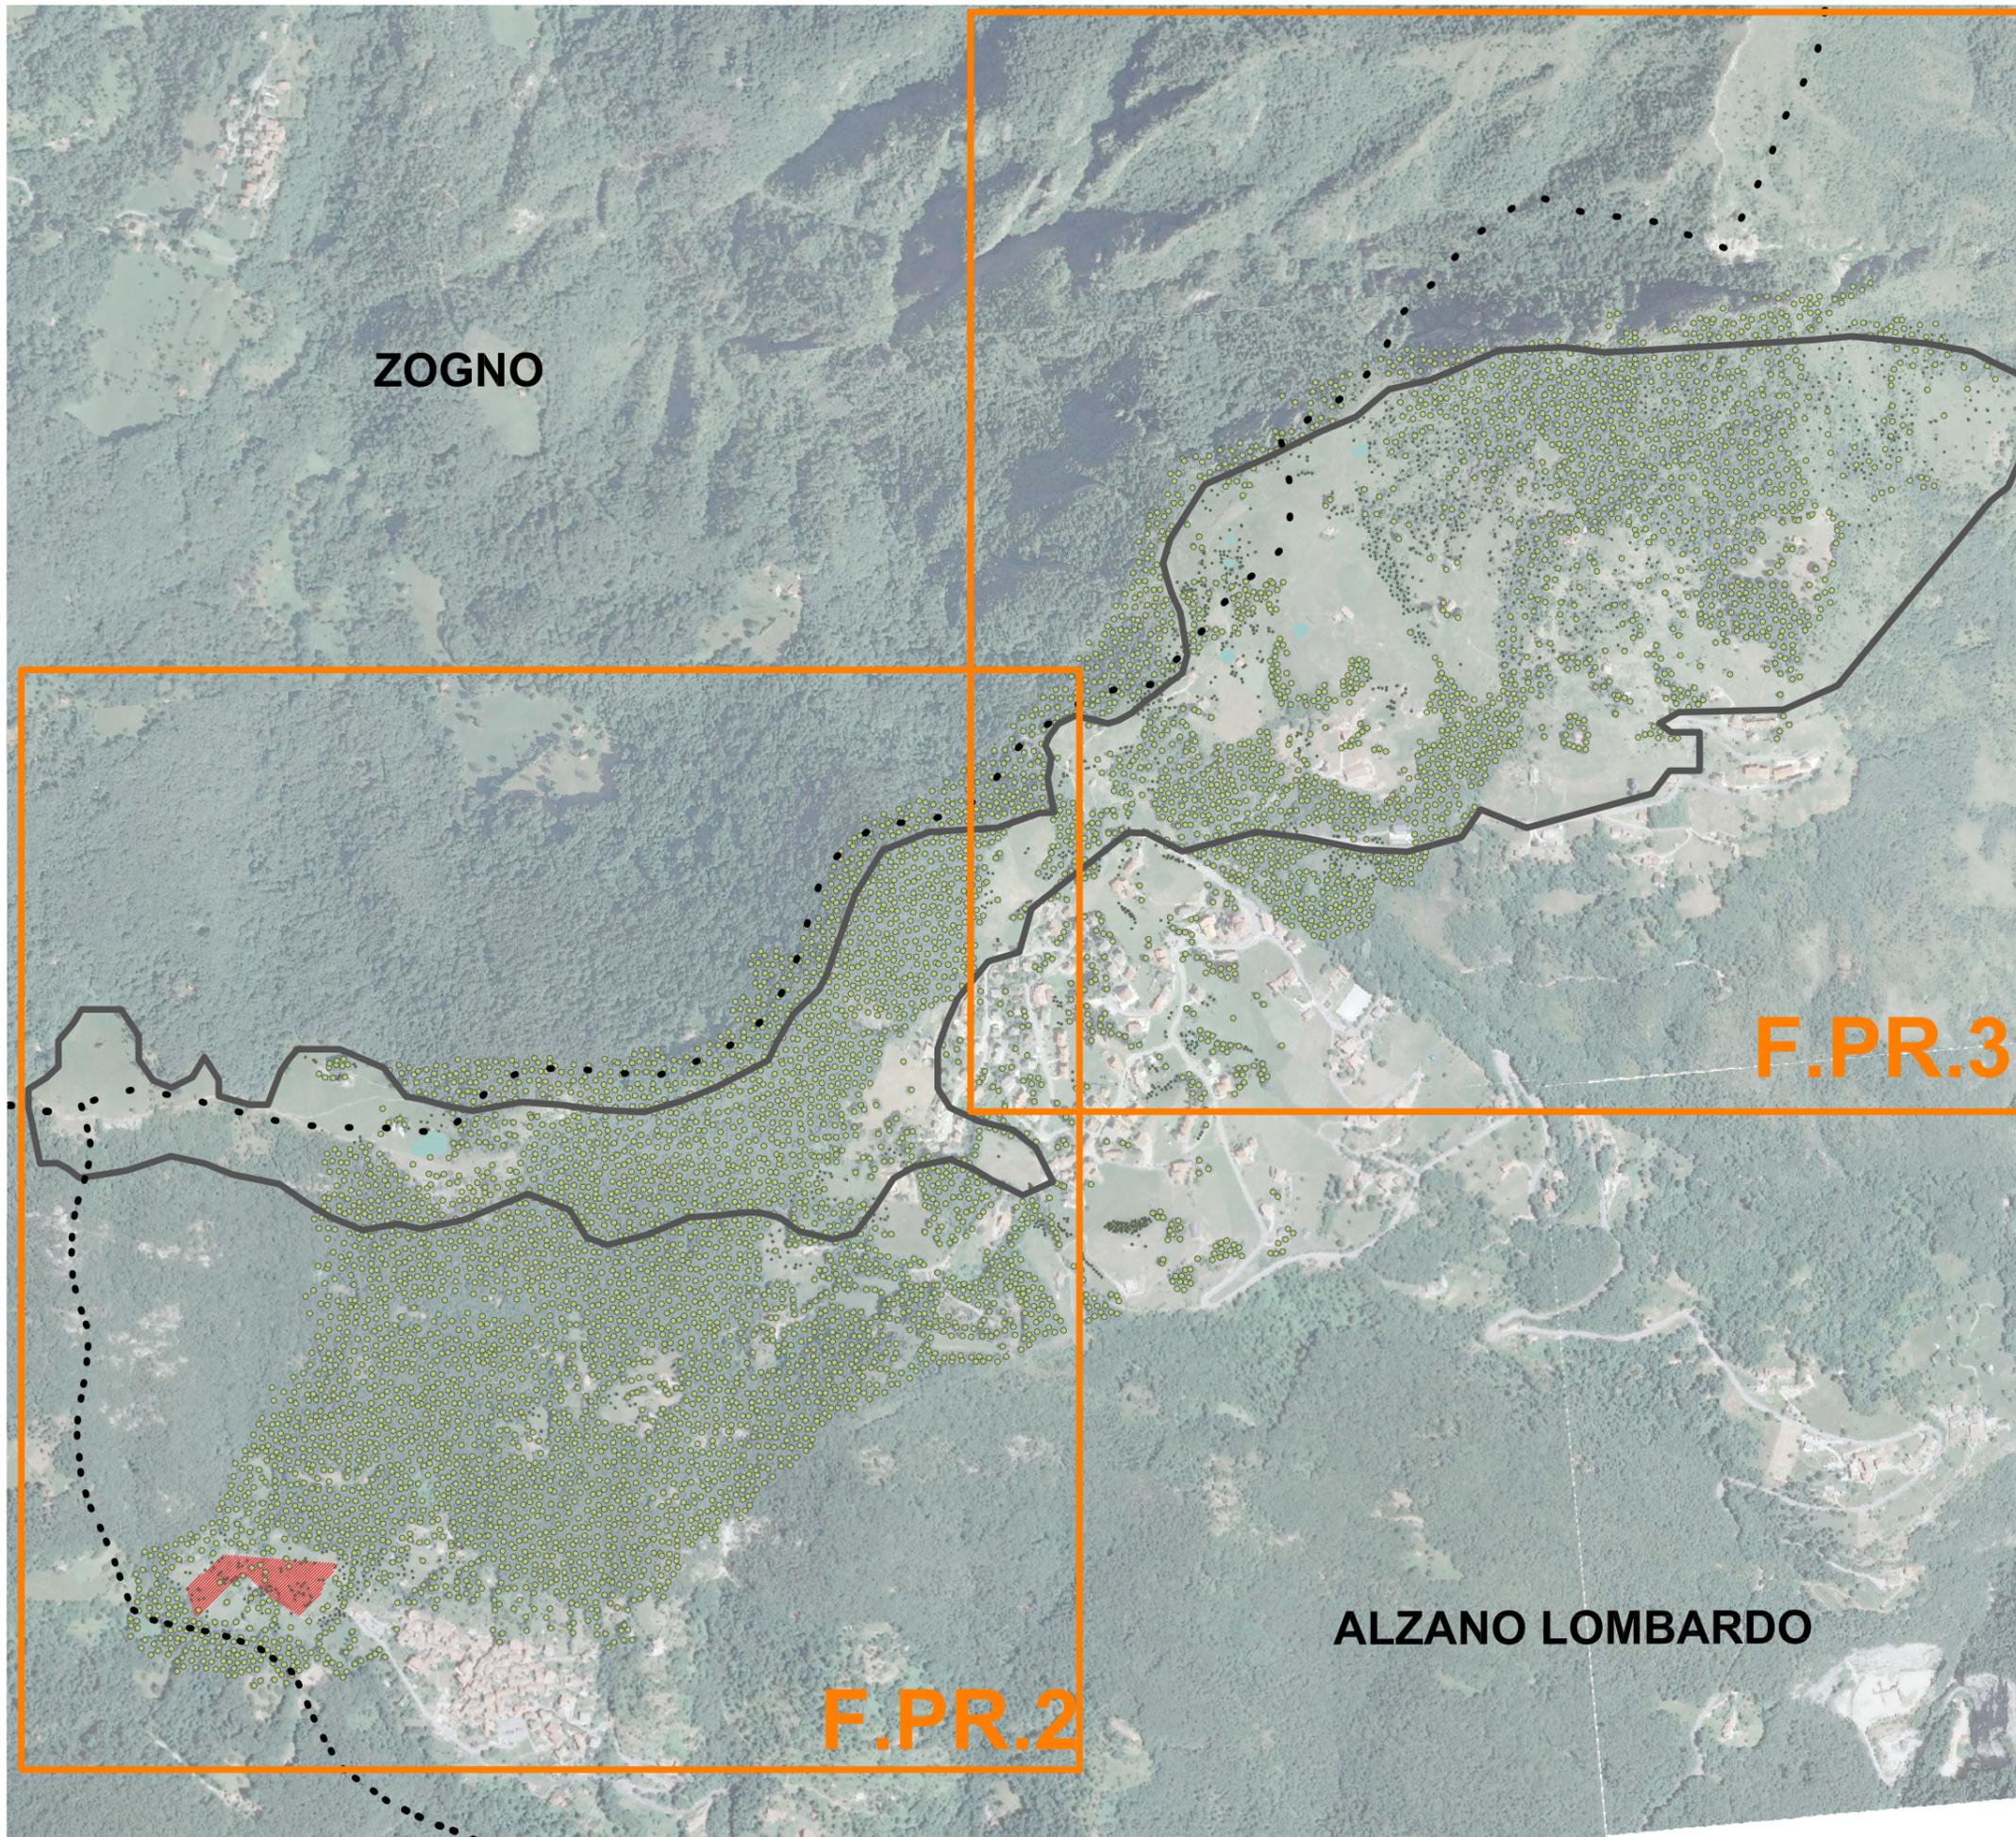

ZOGNO

F.PR.3

F.PR.2

ALZANO LOMBARDO

LEGENDA

-  Confini comunali
-  Perimetro ambito
-  Vegetazione esistente
-  Area umida / pozze d'abbeverata ripristinate

AMBITO SECONDARIO F  
MONTE DI NESE - PRATI DELLA FILARESSA




PROGETTO  
Quadro d'unione  
planimetria

F.PR.1



**LEGENDA**


-  Confini comunali
-  Perimetro ambito
-  Vegetazione esistente
-  Area umida / pozze d'abbeverata ripristinate

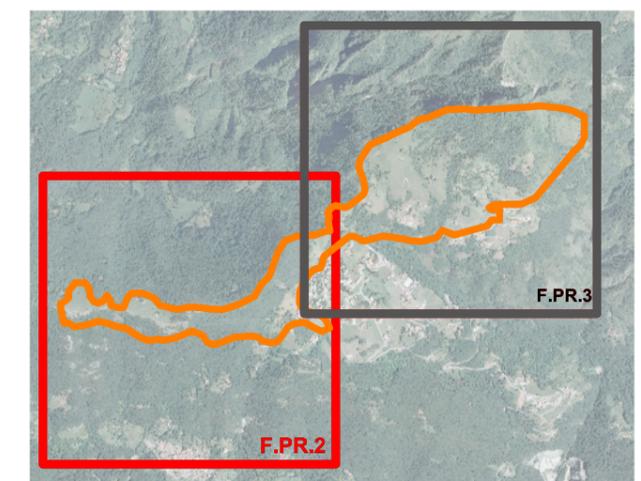

**AMBITO SECONDARIO F**  
 PROGETTO  
 planimetria  
 scala 1:5000




**F.PR.2**

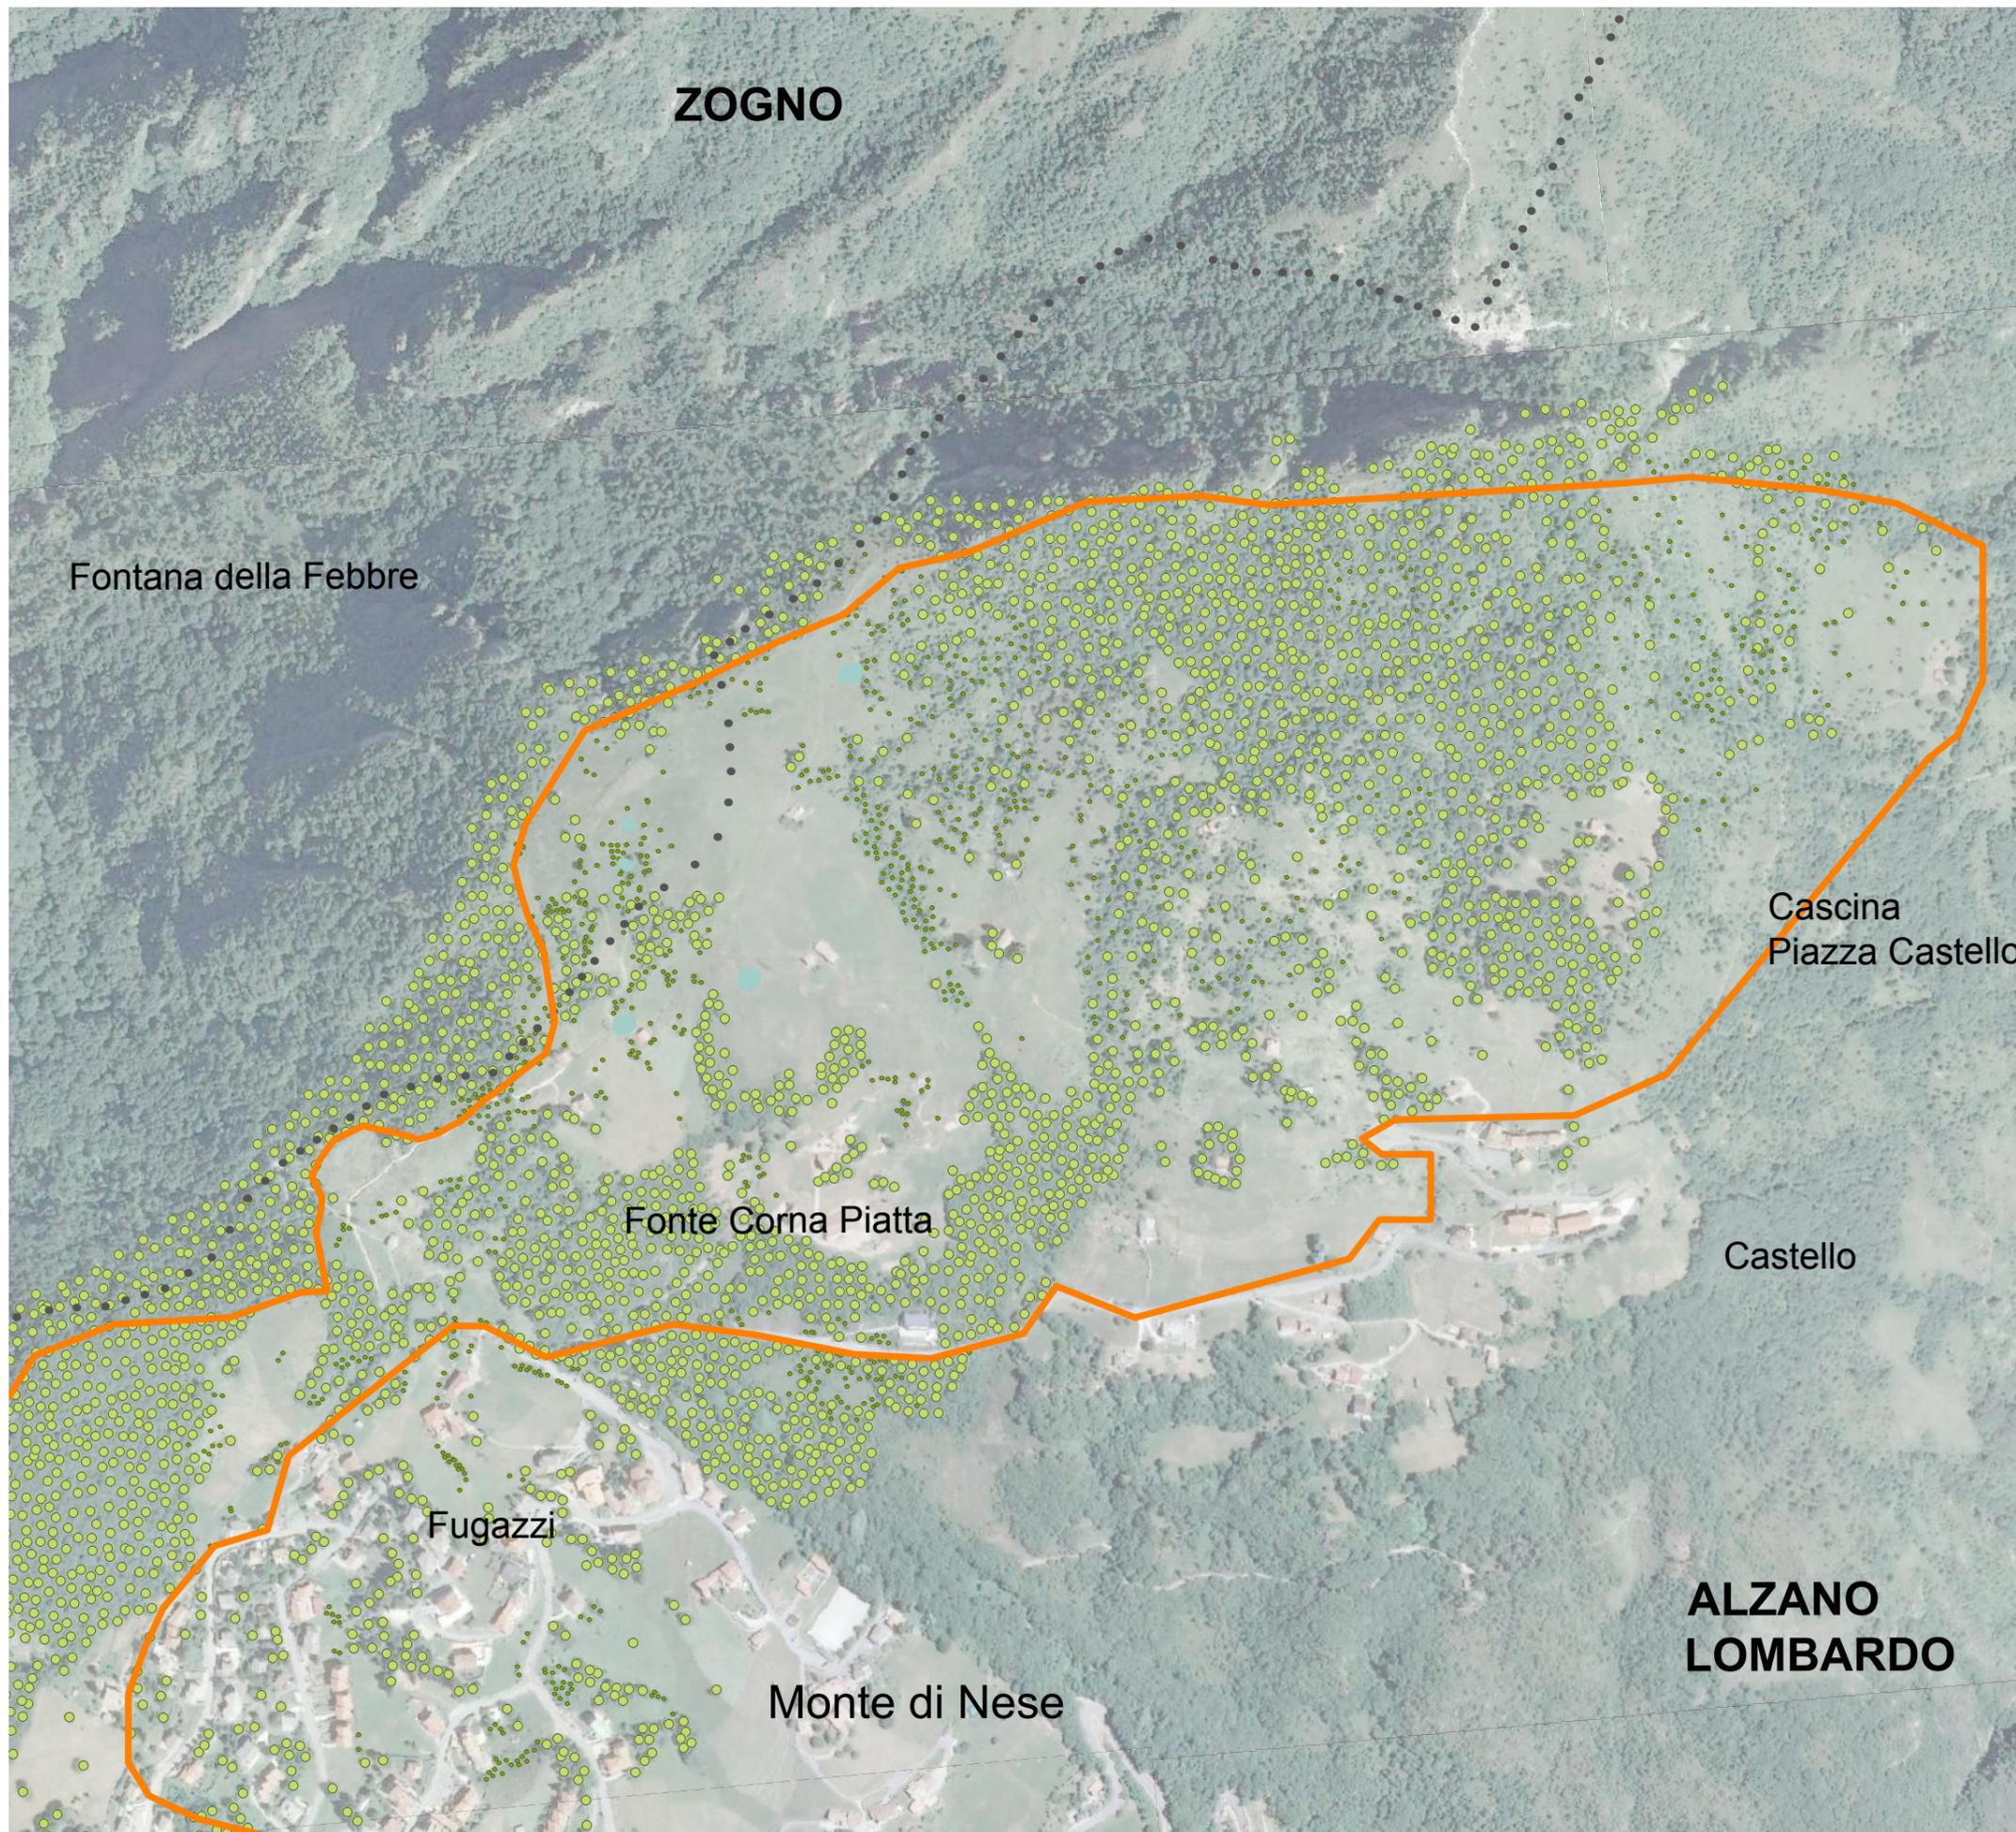

**LEGENDA**

-  Confini comunali
-  Perimetro ambito
-  Vegetazione esistente
-  Area umida / pozze d'abbeverata ripristinate

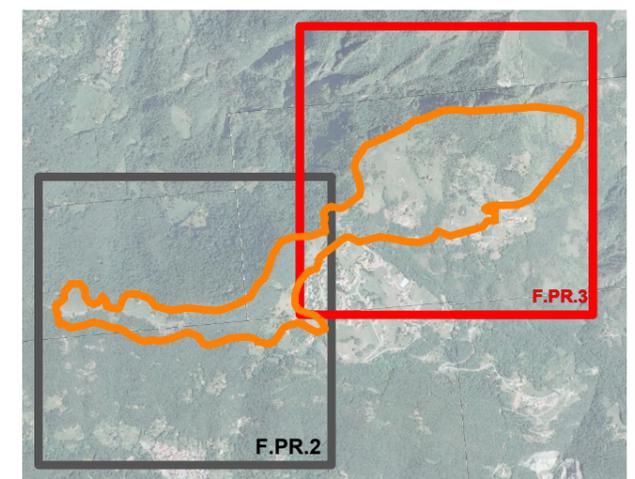

**AMBITO SECONDARIO F**  
**ELEMENTI PAESISTICI**  
 planimetria  
 scala 1:5000



**F.PR.3**