



Provincia di Bergamo



Comune di Carvico



Parco regionale dei Colli di Bergamo



Comune di Trescore Balneario



Comunità montana Valle Imagna



Comune di Alzano Lombardo



PROGETTO F.A.R.E. ARCO VERDE

Favorire l'Attuazione della Rete Ecologica: primi interventi di concretizzazione delle proposte progettuali individuate dallo Studio di Fattibilità Arco Verde

B.3 - INTERVENTI DI RIQUALIFICAZIONE ECOLOGICA LUNGO IL TORRENTE TADONE

PROGETTO DEFINITIVO ESECUTIVO

committente:

PROVINCIA DI BERGAMO

SETTORE AMBIENTE - SERVIZIO AREE PROTETTE, BIODIVERSITA' E PAESAGGIO
via Torquato Tasso, 8 - Bergamo

progettisti:

dott. biologo Alessandro Mazzoleni

pass. IV Novembre 8 - Ranica (BG)



Studio Architettura Paesaggio di Luigino Pirola

info@studioarchitetturapaesaggio.it
www.studioarchitetturapaesaggio.it

dott. architetto paesaggista Luigino Pirola

via Plave, 1 24040 - Bonate Sopra (BG) tel 035.992674

collaboratori: dott. architetto paesaggista Valter Nava
dott. architetto Clemens C. Lecchi
dott. in architettura Giacomo Sciola

ELABORATI GRAFICI: B.3.0 PLANIMETRIE CON INDIVIDUAZIONE DEGLI INTERVENTI

ORTOFOTO

CARTA TECNICA REGIONE LOMBARDIA

B.3.1 - B.3.2 - B.3.3 - B.3.4 - B.3.5 - B.3.6

ZOOM INTERVENTI DI PROGETTO

ZOOM SU PGT

ESTRATTO CATASTALE DA GEOPORTALE REGIONE LOMBARDIA

INDICAZIONI DI INTERVENTO

B.3.7 PARTICOLARI COSTRUTTIVI



ORTOFOTO - SCALA 1:5000

1 - RIQUALIFICAZIONE ECODOTTO ESISTENTE (ECODOTTO A)


2 - RIQUALIFICAZIONE ECODOTTO ESISTENTE (ECODOTTO B)

3 - RIQUALIFICAZIONE SPONDALE E CREAZIONE AREA UMIDA


4 - RIQUALIFICAZIONE AREA UMIDA ESISTENTE NEL PARCO DELLE STANZE

5 - RIQUALIFICAZIONE SPONDALE

6 - RIQUALIFICAZIONE ECODOTTO ESISTENTE (ECODOTTO C - D) CON RIQUALIFICAZIONE SPONDALE

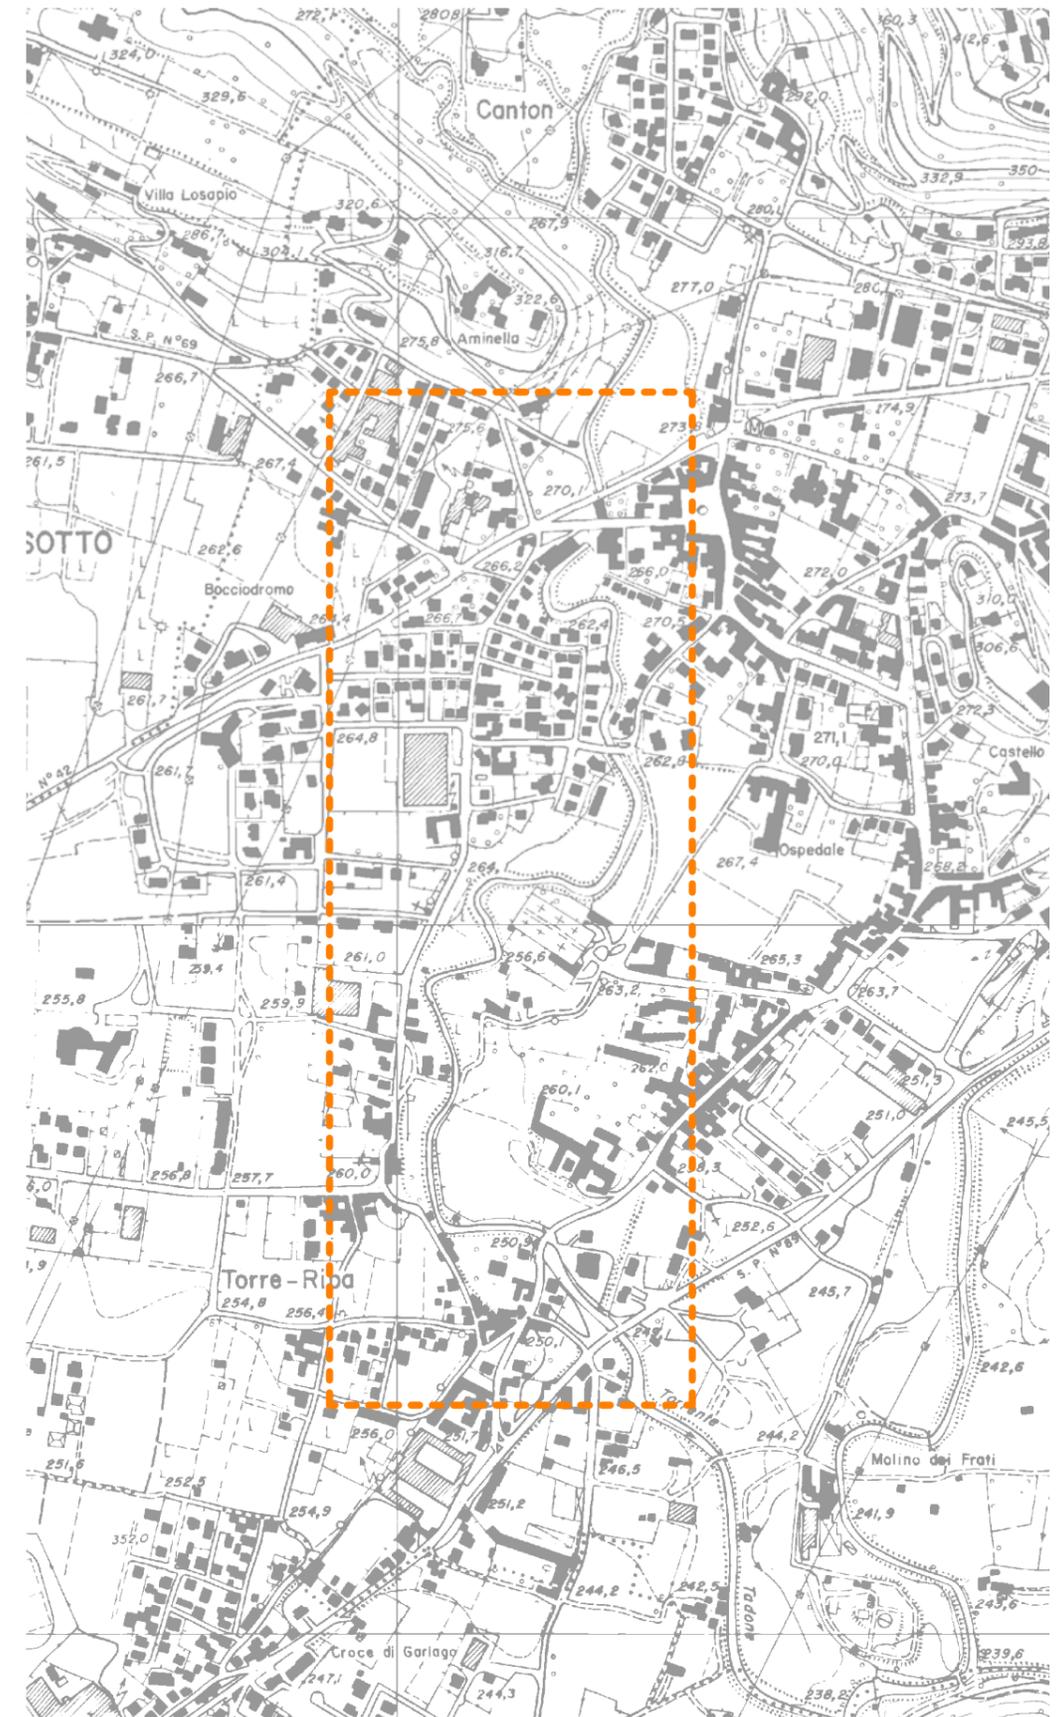


CARTA TECNICA REGIONE LOMBARDIA - SCALA 1:10.000

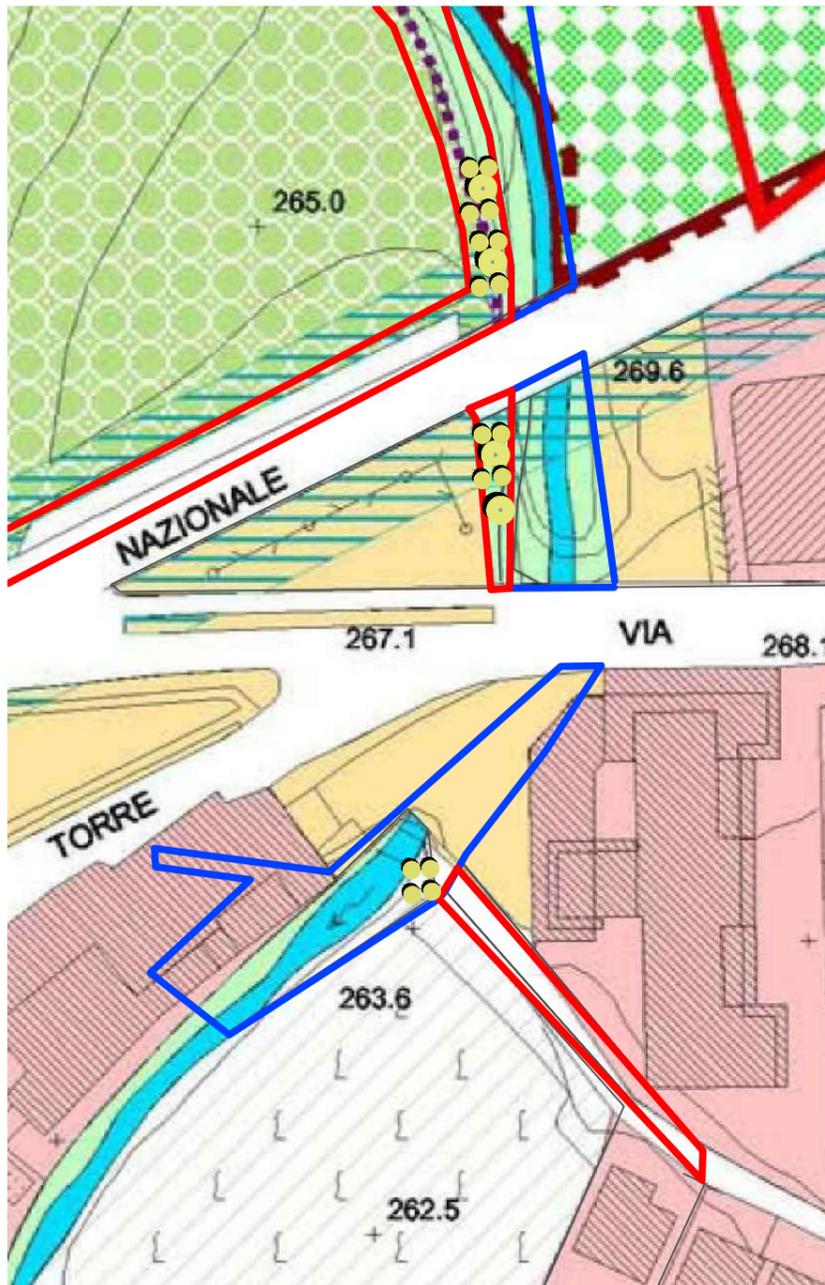

ZOOM 1 - SCALA 1:1.000

1 - RIQUALIFICAZIONE ECODOTTO ESISTENTE (ECODOTTO A)


INTERVENTO DI MESSA A DIMORA DI ALBERI (SALICI ED ONTANI) ED ARBUSTI (SALICI), A MONTE DELLA CICLOVIA ESISTENTE

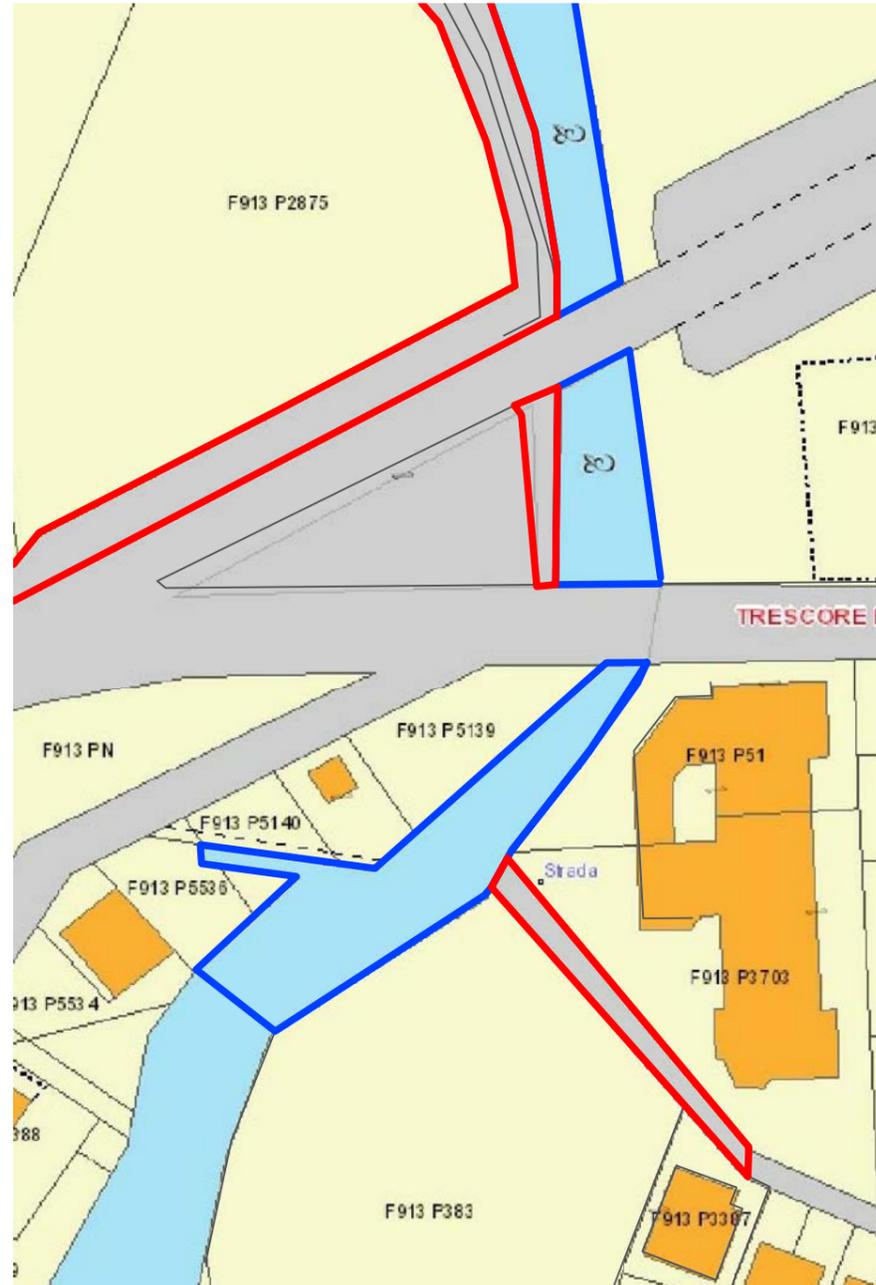


ESTRATTO CATASTALE DA GEOPORTALE REGIONE LOMBARDIA - SCALA 1:1.000

LE AREE DI INTERVENTO RICADONO PARZIALMENTE IN AREA DEMANIALE E SU AREA COMUNALE (DESTINAZIONE STRADE)

- AMBITI DEMANIALI
- MAPPALI NUMERATI
- AREE DI INTERVENTO

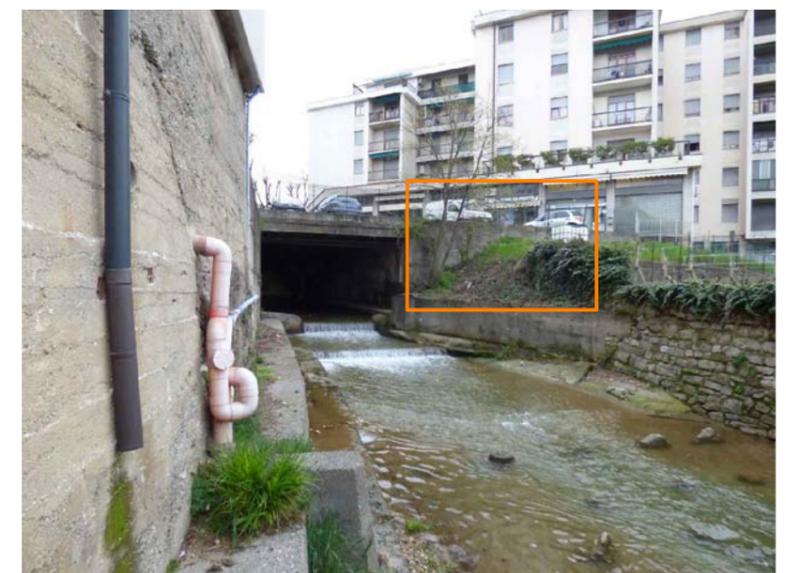

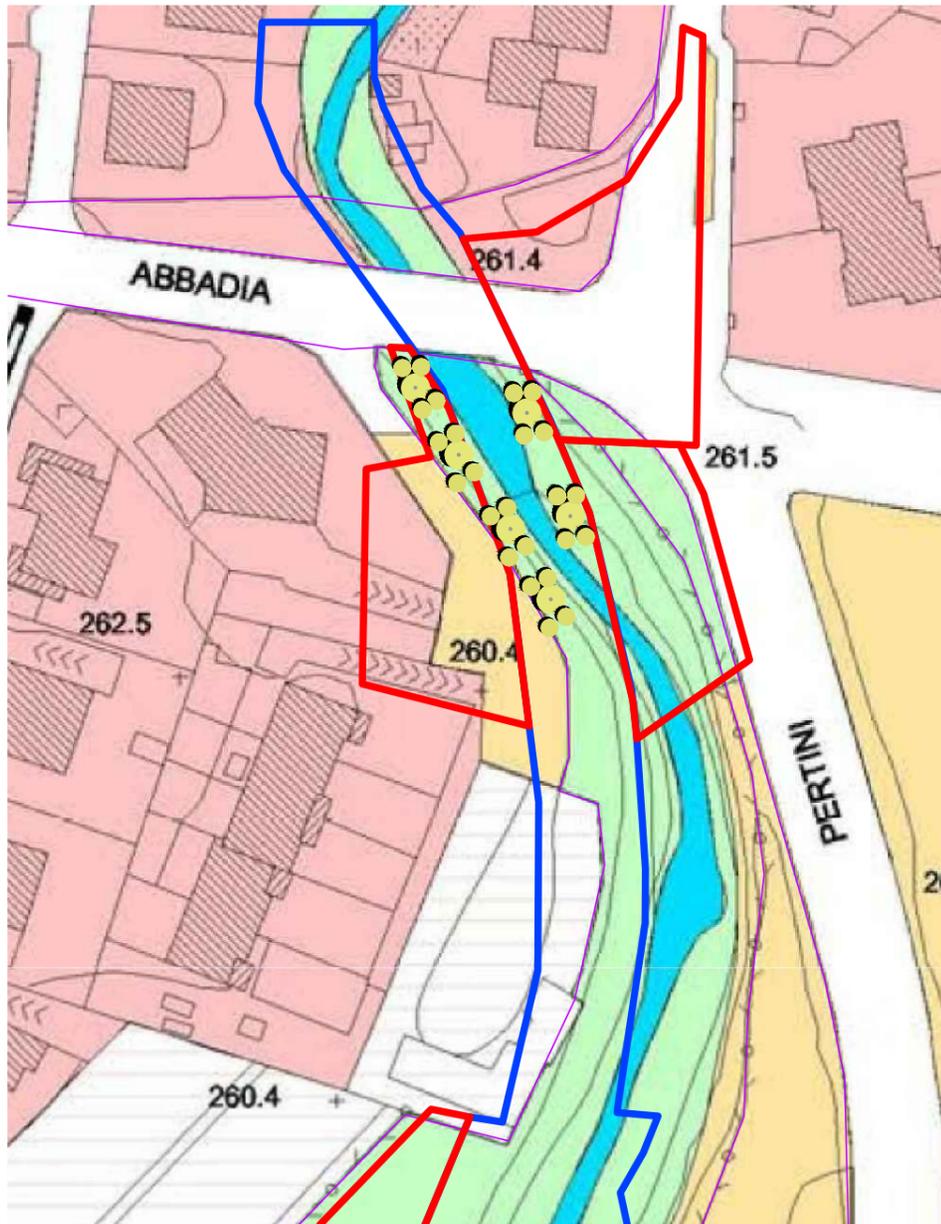

ZOOM 1 - SCALA 1:1.000

2 - RIQUALIFICAZIONE ECODOTTO ESISTENTE (ECODOTTO B)

INTERVENTO DI MESSA A DIMORA DI ALBERI (SALICI ED ONTANI) ED ARBUSTI (SALICI), NELLA PARTE ALTA DELLA SPONDA.




AMBITI DEMANIALI



MAPPALI NUMERATI



AREE DI INTERVENTO

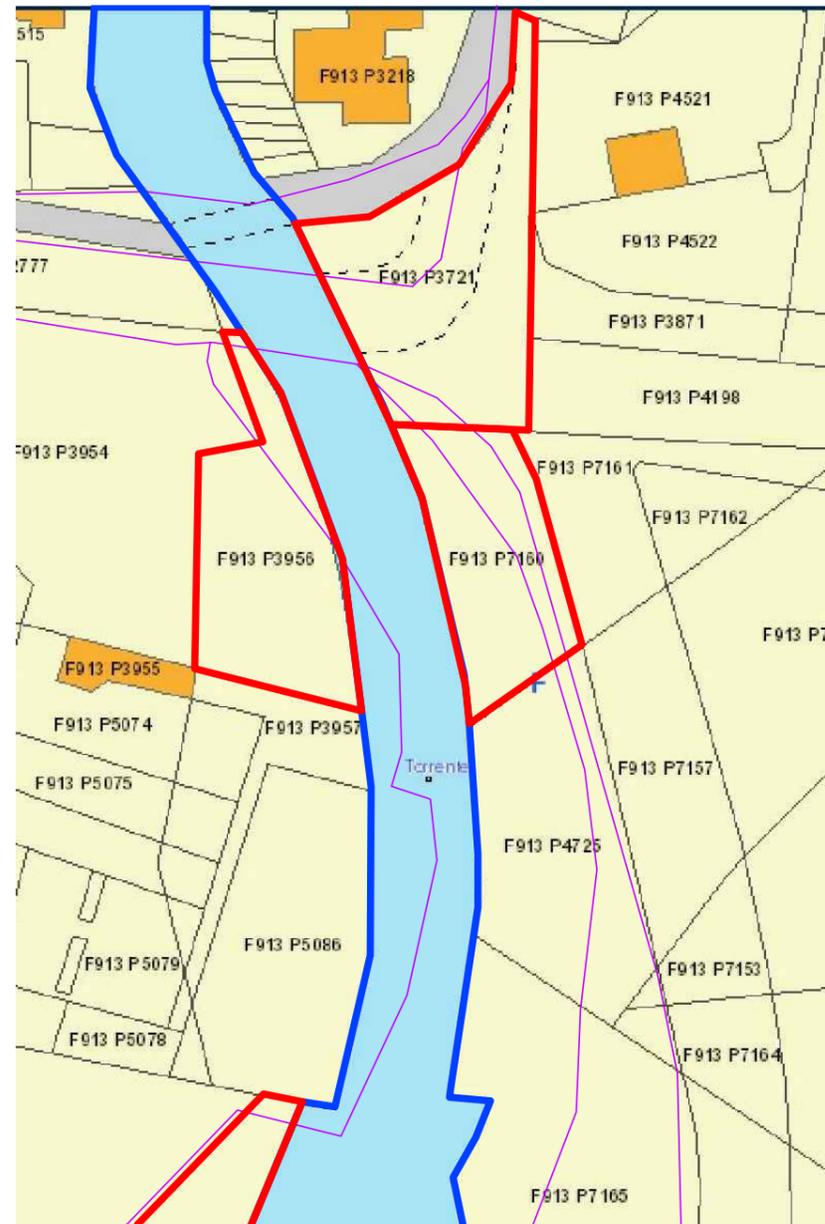


ESTRATTO CATASTALE DA GEOPORTALE REGIONE LOMBARDIA - SCALA 1:1.000

LE AREE DI INTERVENTO RICADONO QUASI INTERAMENTE IN AREA DEMANIALE

DA VERIFICARE IN LOCO IL LIMITE DI PROPRIETA' DEI MAPPALI CONTIGUI:

3956
7160
3721
FOGLIO 913



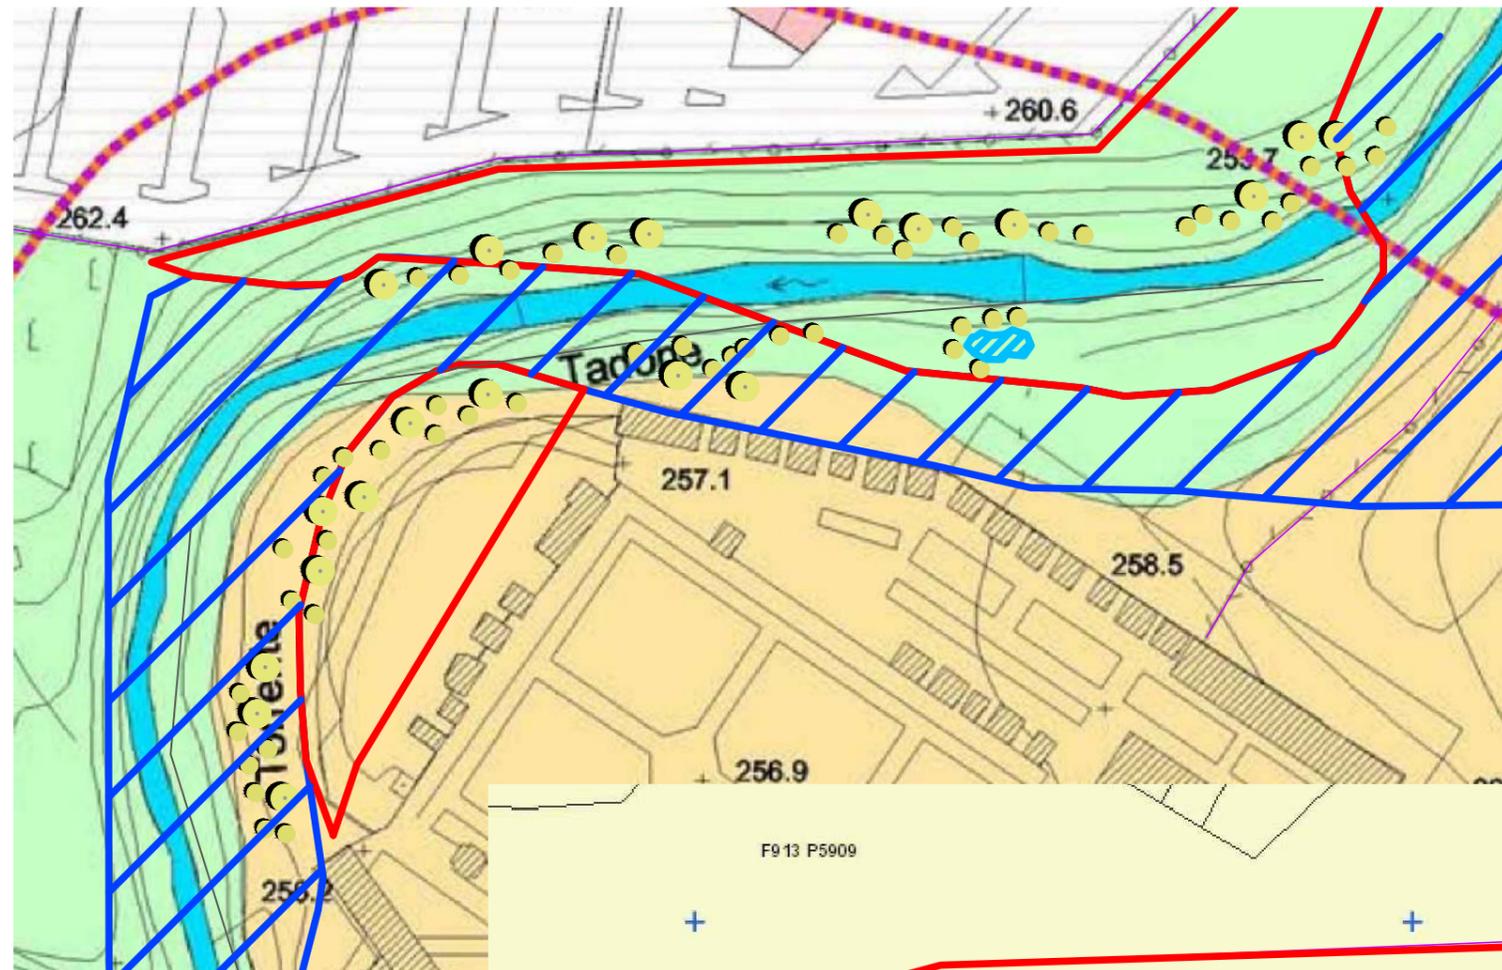

ZOOM 1 - SCALA 1:1.000

3 - RIQUALIFICAZIONE SPONDALE E CREAZIONE AREA UMIDA

INTERVENTO DI MESSA A DIMORA DI ALBERI (SALICI ED ONTANI) ED ARBUSTI (SALICI).

CREAZIONE DI NUOVA AREA UMIDA, CON TELO EPDM E STACCIONATA PERIMETRALE.


 AREE DI INTERVENTO

SECONDO LE CARTOGRAFIE DISPONIBILI, LE AREE D'INTERVENTO RISULTANO PER LA MAGGIOR PARTE IN PROPRIETA' PRIVATA, INTERESSANDO I MAPPALI: 405, 6637, 6638, 6639, 6640, 5909 FOGLIO 913 (FA ECCEZIONE IL MAPPALE 413 FOGLIO 913, DI PROPRIETA' COMUNALE).

IN REALTA', DATA LA POSIZIONE DEL LETTO DEL TORRENTE (ATTUALMENTE DIVERSA RISPETTO A QUANTO LEGGIBILE IN CARTOGRAFIA), LE AREE SU CUI SI INTERVIENE SI TROVANO ENTRO LA DISTANZA DI 4 METRI DALLE SPONDE. PERTANTO, LE AREE D'INTERVENTO OGGI RICADONO TUTTE IN AREA DEMANIALE (SEMPRE AD ECCEZIONE DEL MAPPALE 413, DI PROPRIETA' COMUNALE).

 AMBITI DEMANIALI

 MAPPALI NUMERATI

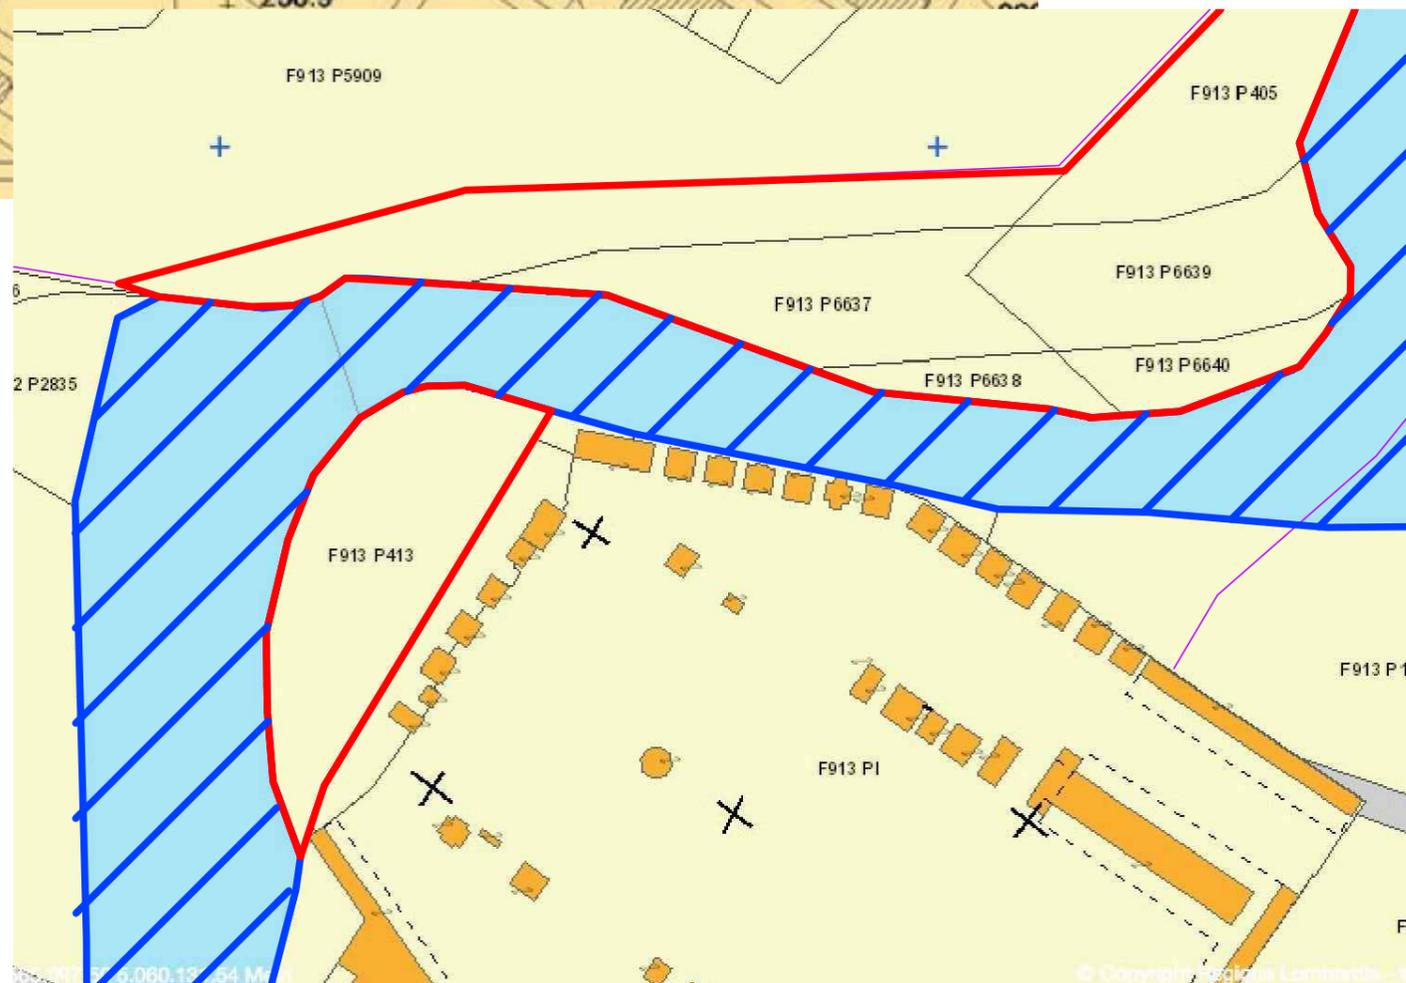


ESTRATTO CATASTALE DA GEOPORTALE REGIONE LOMBARDIA - SCALA 1:1.000




B.3 - TORRENTE TADONE
ZOOM INTERVENTI DI PROGETTO

B.3.3

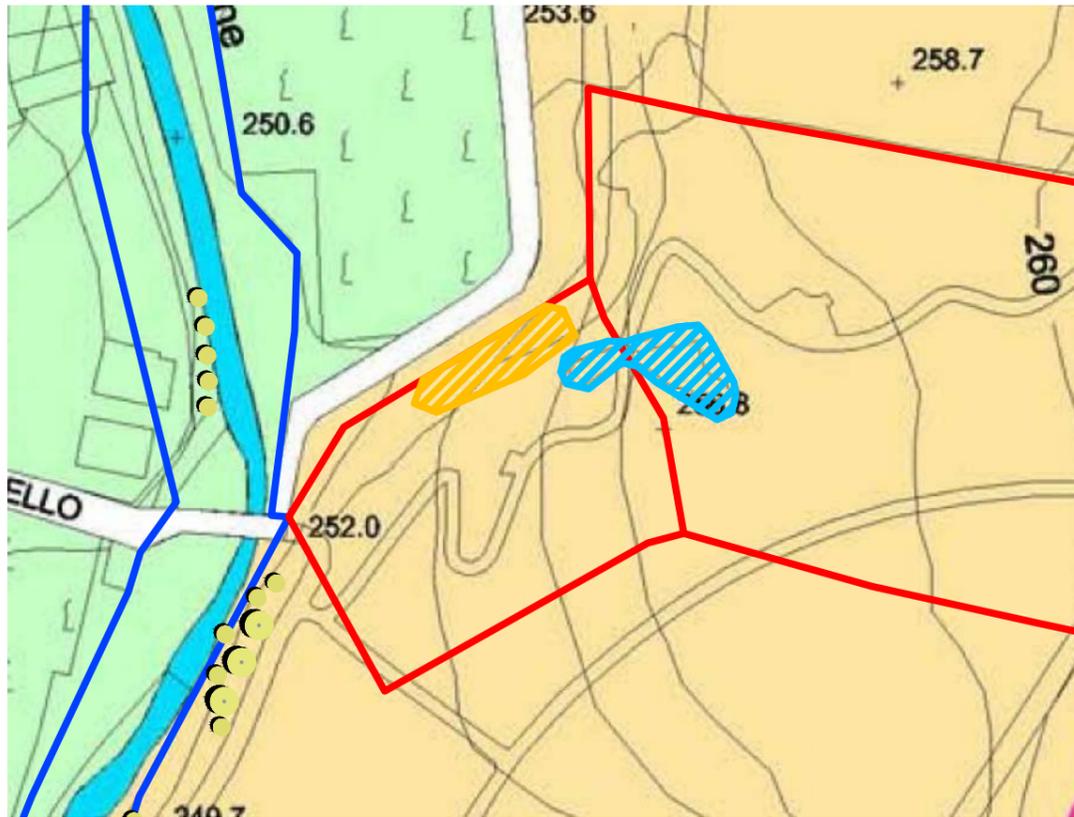

ZOOM 1 - SCALA 1:1.000

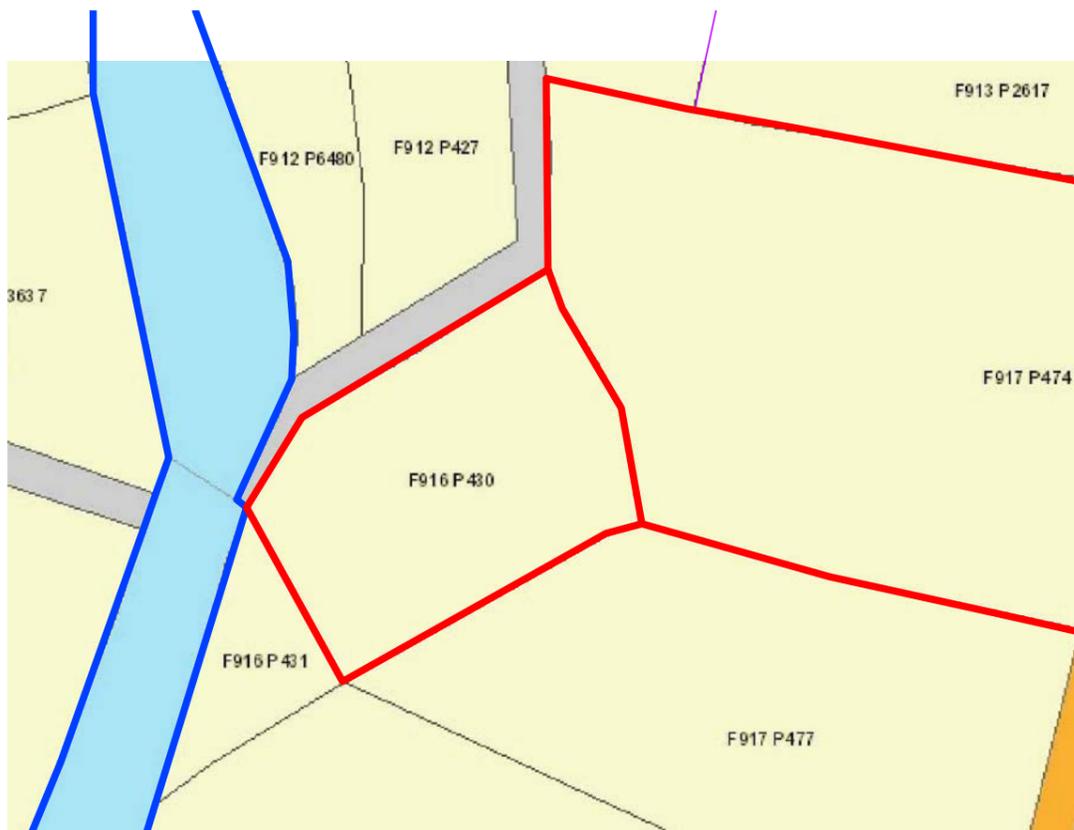

ESTRATTO CATASTALE DA GEOPORTALE REGIONE LOMBARDIA - SCALA 1:1.000

4 - RIQUALIFICAZIONE AREA UMIDA ESISTENTE NEL PARCO DELLE STANZE


PULIZIA E RIQUALIFICAZIONE DI AREA UMIDA, CON RIFACIMENTO COMPLETO DEL FONDO CON TELO EPDM, RIMODELLAZIONE DELLA SPONDA E RIFACIMENTO DELLA STACCIONATA.



PULIZIA E RIMOZIONE DI AREA CON BAMBU'



LE AREE DI INTERVENTO RICADONO ALL'INTERNO DEL PARCO DELLE STANZE: MAPPALI 430 e 474 (ENTRAMBI DI PROPRIETA' COMUNALE), FOGLIO 916.

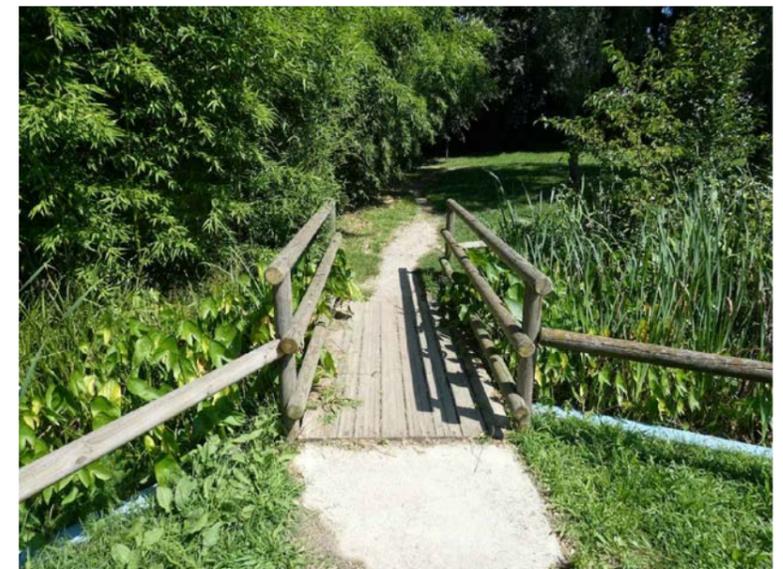



ZOOM 1 - SCALA 1:1.000

5_RIQUALIFICAZIONE SPONDALE

INTERVENTO DI MESSA A DIMORA DI ALBERI (SALICI ED ONTANI) ED ARBUSTI (SALICI), A PICCOLI NUCLEI LUNGO LA SPONDA SU CUI AFFACCIA IL PARCO DELLE STANZE.

- AMBITI DEMANIALI
- MAPPALI NUMERATI
- AREE DI INTERVENTO



ESTRATTO CATASTALE DA GEOPORTALE REGIONE LOMBARDIA - SCALA 1:1.000

LE AREE DI INTERVENTO RICADONO TUTTE IN AMBITO DEMANIALE (IL MAPPALE 472, FOGLIO 916, E' DI PROPRIETA' PRIVATA MA NON E' INTERESSATO DALL'INTERVENTO)

B.3 - TORRENTE TADONE
ZOOM INTERVENTI DI PROGETTO



B.3.5

6 - RIQUALIFICAZIONE ECODOTTO ESISTENTE
(ECODOTTO C - D)
CON RIQUALIFICAZIONE SPONDALE

PRESSO GLI ECODOTTI:
INTERVENTO DI MESSA A DIMORA DI ALBERI (SALICI ED
ONTANI) ED ARBUSTI (SALICI) , A PICCOLI NUCLEI
COMPOSTI DA UN ALBERO E QUATTRO ARBUSTI.

LUNGO IL TORRENTE TADONE:
DECESPUGLIAMENTO E MESSA A DIMORA DI PICCOLI
NUCLEI DI ARBUSTI (SALICI), SULLA PARTE ALTA DELLA
SCARPATA.

ZOOM 1 - SCALA 1:1.000

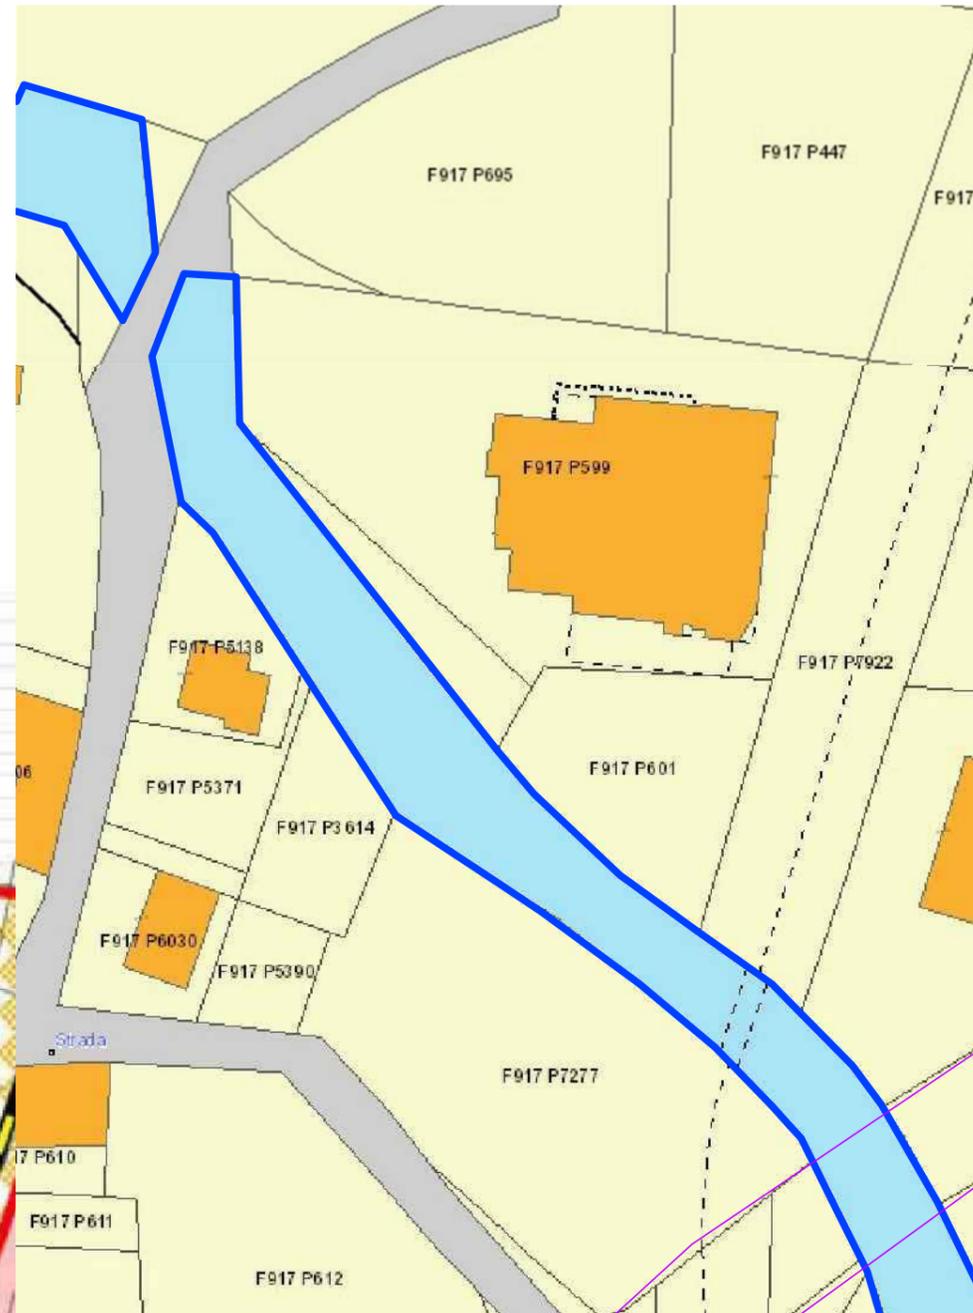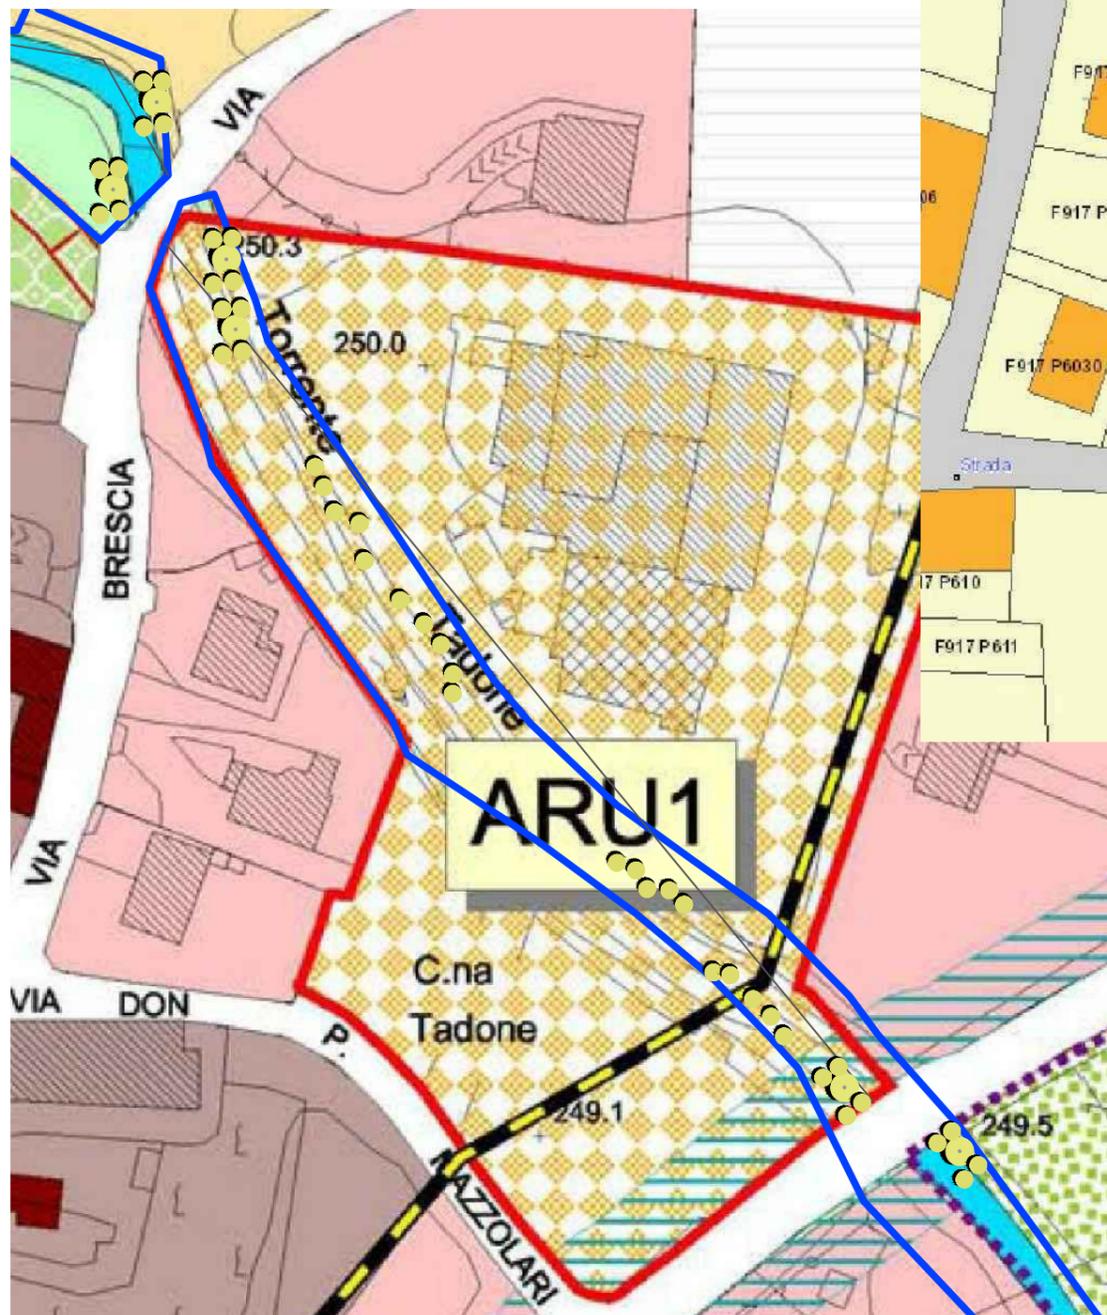

ESTRATTO CATASTALE DA GEOPORTALE REGIONE
LOMBARDIA - SCALA 1:1.000


LE AREE DI INTERVENTO RICADONO
INTERAMENTE IN AMBITO DEMANIALE.

-  AMBITI DEMANIALI
-  MAPPALI NUMERATI
-  AREE DI INTERVENTO




B.3 - TORRENTE TADONE
ZOOM INTERVENTI DI PROGETTO


AREA UMIDA

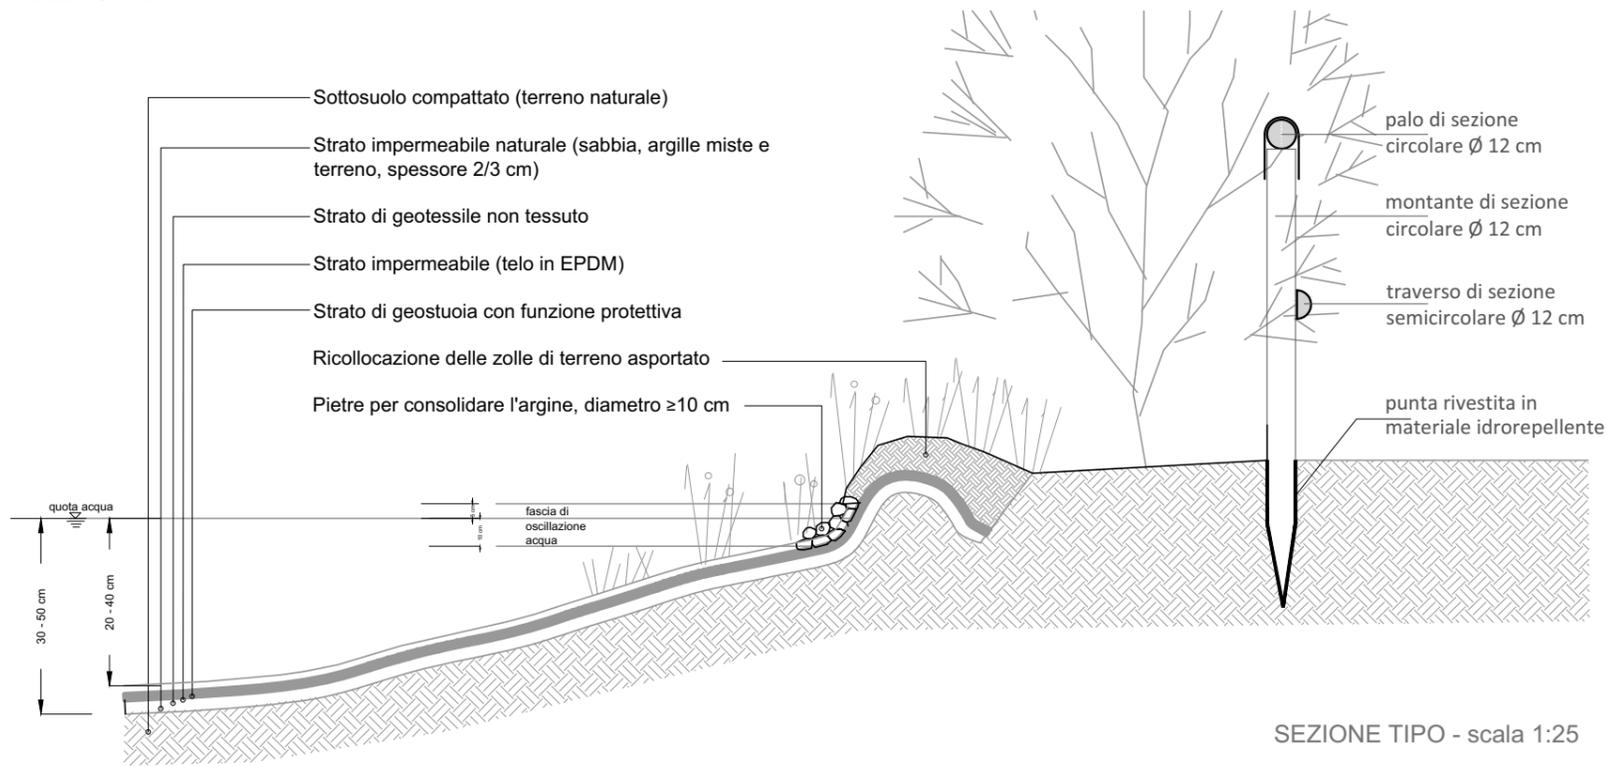

RIQUALIFICAZIONE SPONDALE

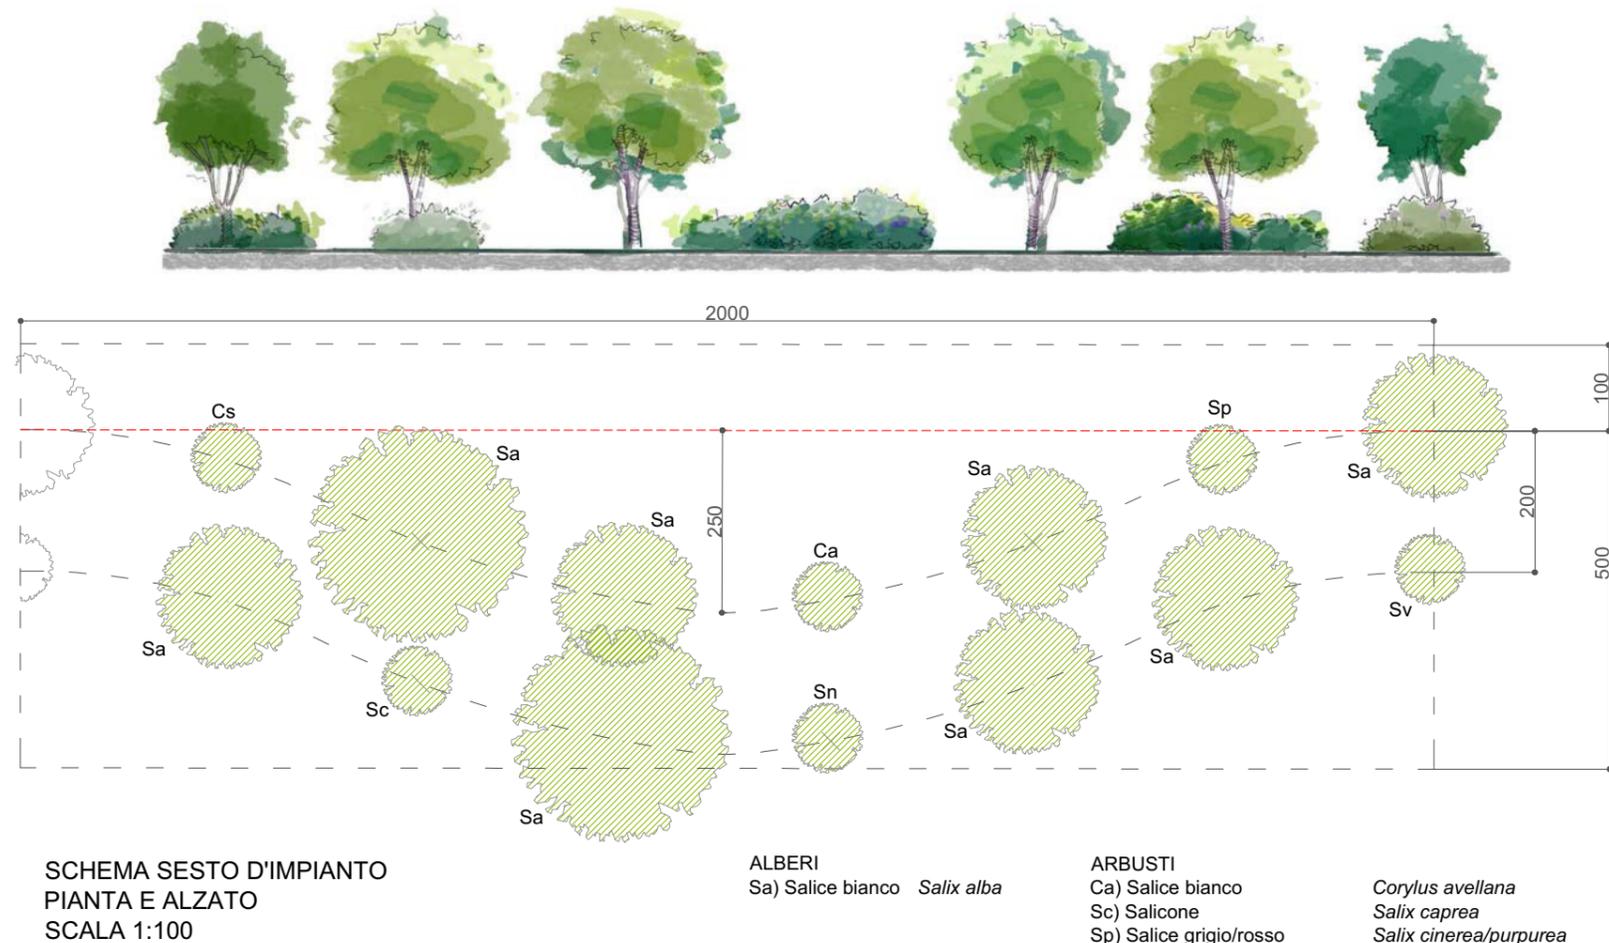

SIEPE ARBUSTIVA

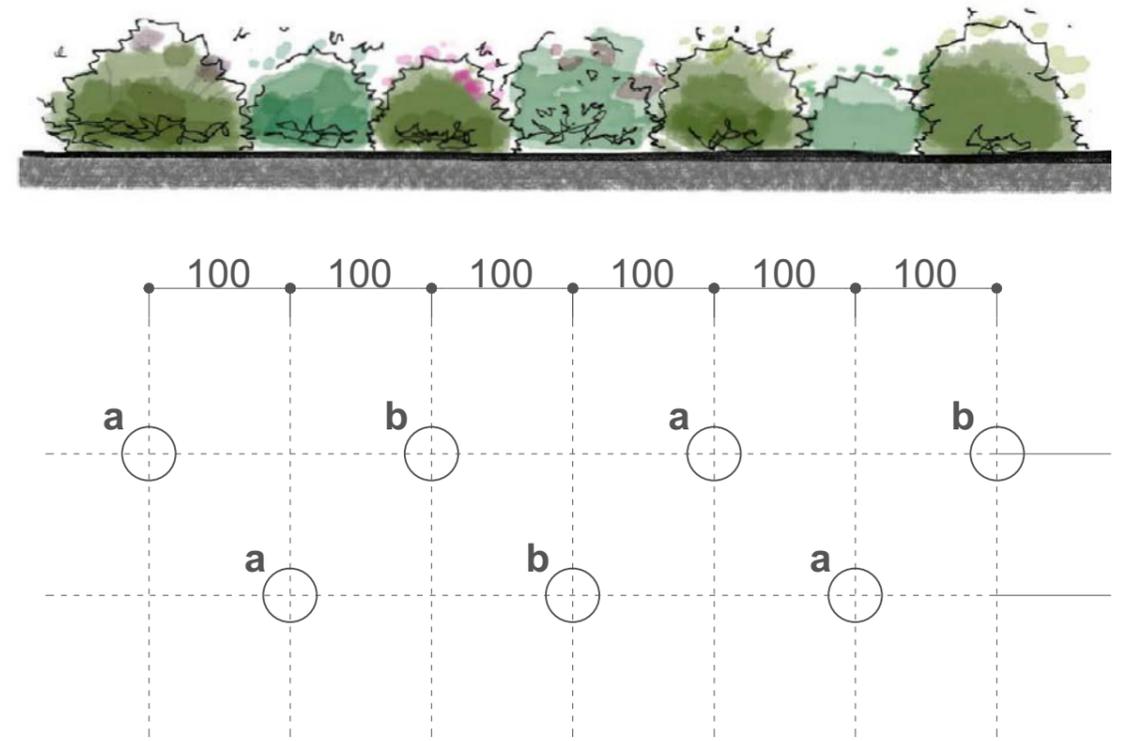

MODULO PER MITIGAZIONE PUNTUALE DEGLI ACCESSI AGLI ECODOTTI ESISTENTI

